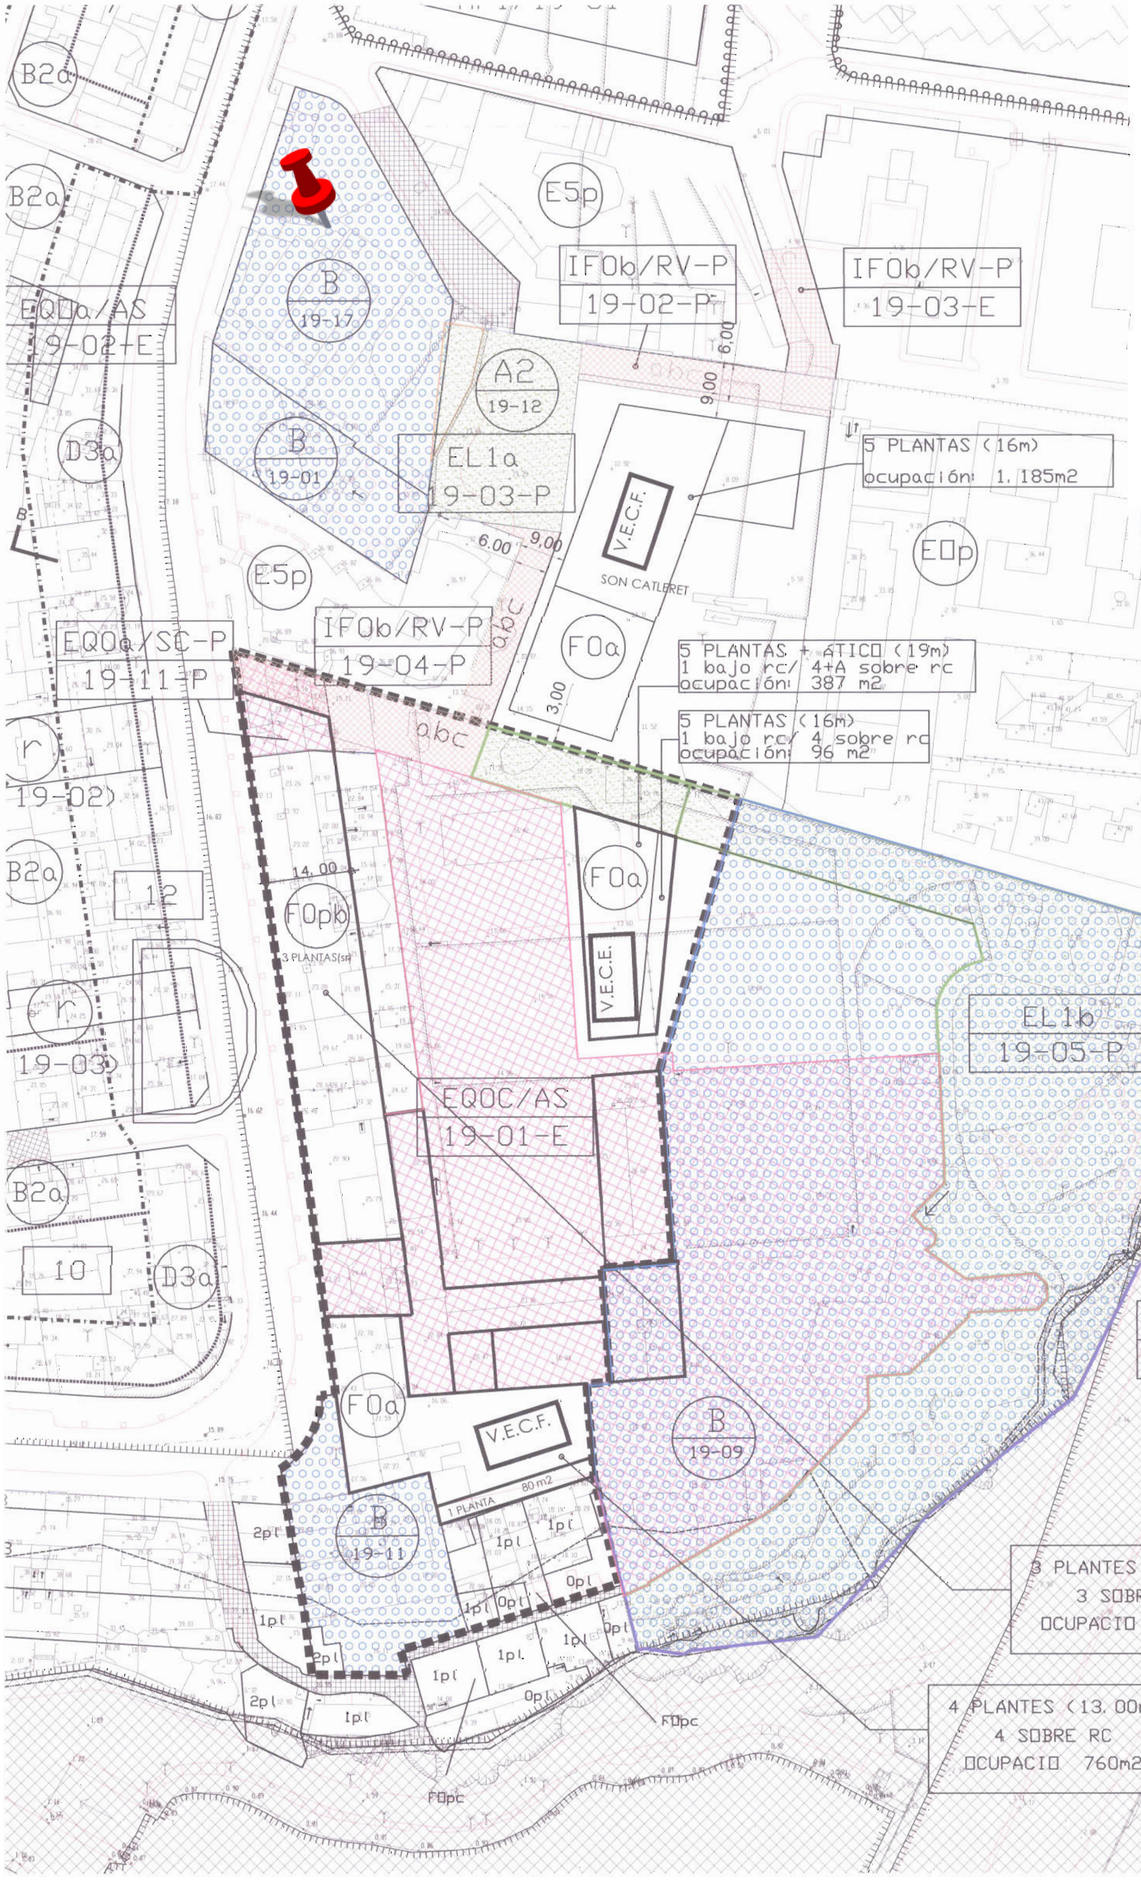

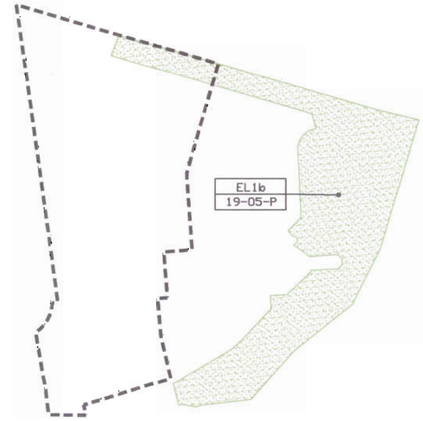

EL1b - ESPACIO LIBRE PÚBLICO

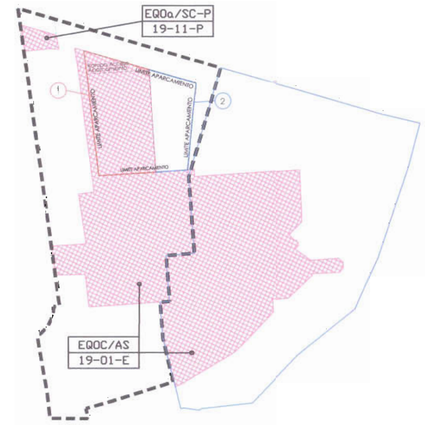

EQ. - EQUIPAMIENTO

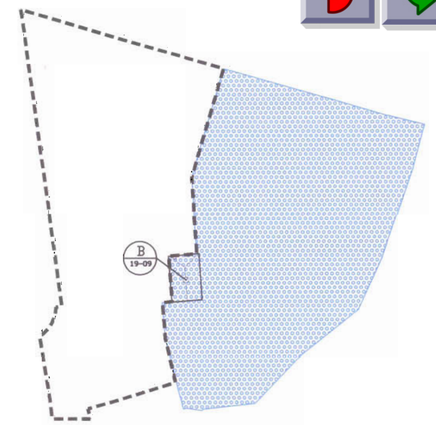

CONJUNTO DE EDIFICIO Y JARDIN DECLARADO BIC.

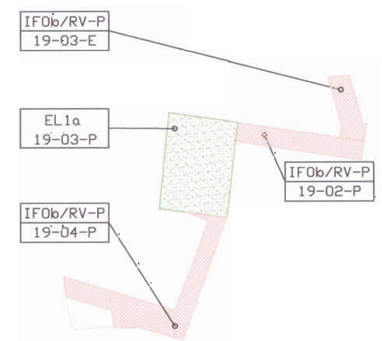

VIALES PROPUESTOS

SECCIÓN EDIFICIO V.E.C.F.

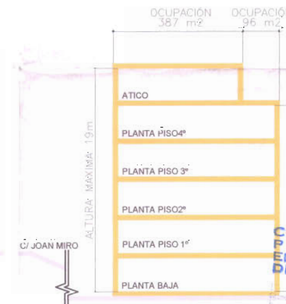

SECCIÓN EDIFICIO V.E.C.E.

SECCIÓN EDIFICIO V.E.C.F.

En la Zona Norte se construirá un aparcamiento que dará servicio tanto a la zona EQ como a las zonas FOa Norte y Zona Joan Miró. En el se ubicarán todas las plazas necesarias para dar cumplimiento a las exigencias de la normativa

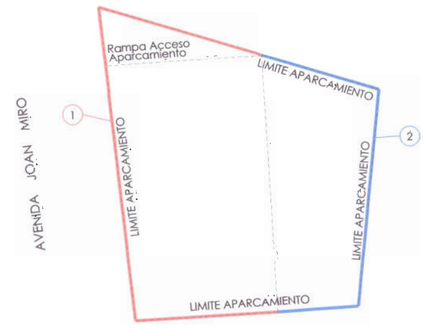

1 — 1-APARCAMIENTO BAJO ZONA EQ : 1.163 m2

2 — 2- APARCAMIENTO BAJO ZONA FOa :609 m2

COMPLIMENT DE PRESCRIPCIONS EN SESSIÓ DEL PLE DEL CIM DE DATA 03 DES. 2007
EL SECRETARI GENERAL

PLANEJAMENT ENTRADA
Nº 001186 DATA 9 MAR 2007
EXPT. 2802/201

Aprovat per l'Ajuntament Ple en sessió ordinària de data d'avui.
Palma 24 SET. 2007
El secretari

Projecte:	P.E.R.I. de EL TERRENO
EXEMPLAR PLANEJAMENT Promotor:	Ajuntament de Palma GERÈNCIA D'URBANISME
Arquitecte:	JUAN PEDRO COTONER CERDÓ
Fase: Plànol: Escala:	APROVACIÓ DEFINITIVA (TEXT REFÓS) ORDENACIÓ DE LES ZONES DE NATZARET I SON CATLERET 1/1000 I 1/500 — 03