




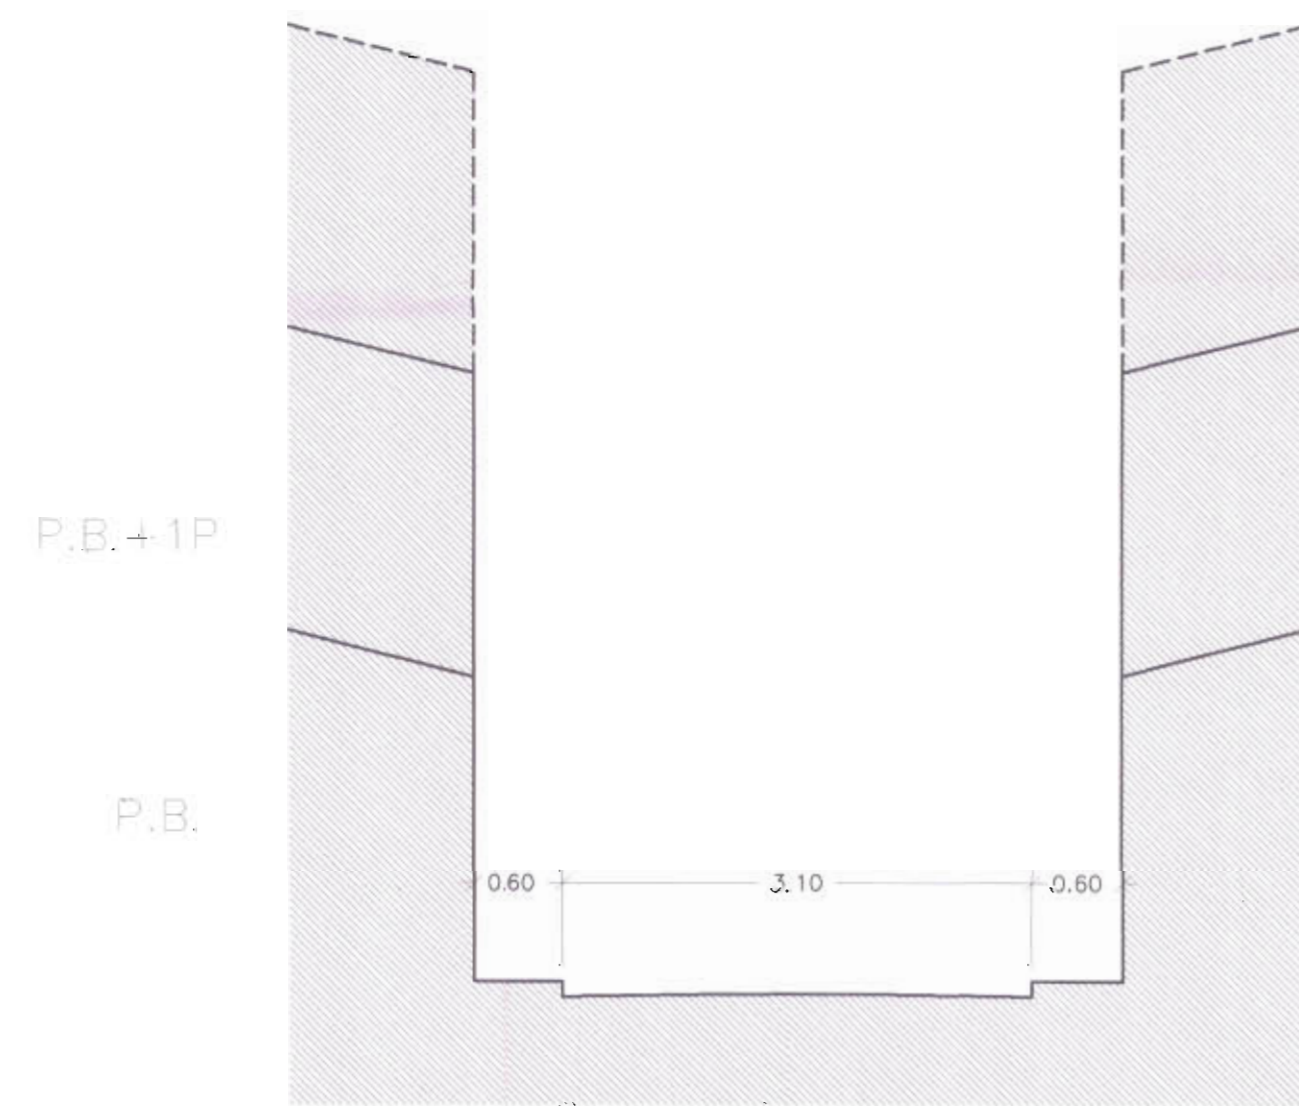


C/ SALUT (planta i perfil topogràfic) E:1/1000

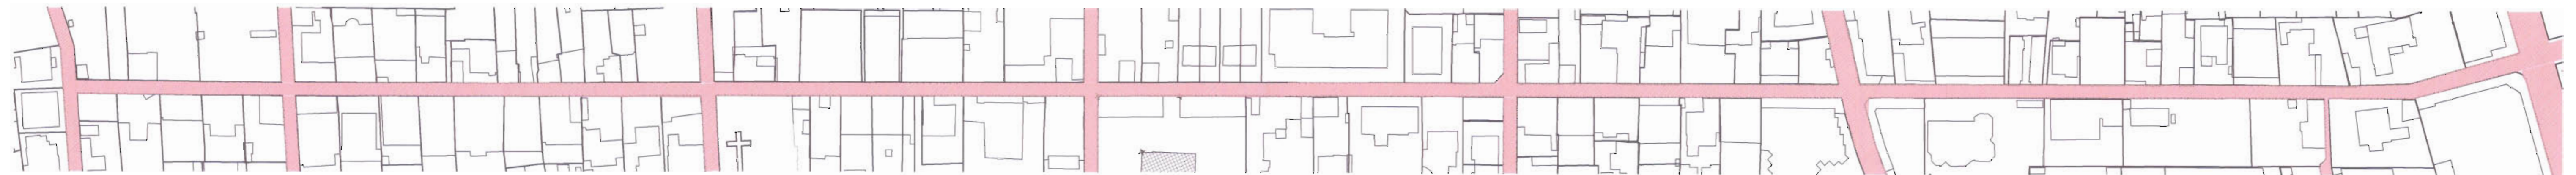

SECCIÓ ACTUAL C/ SALUT E:1/50

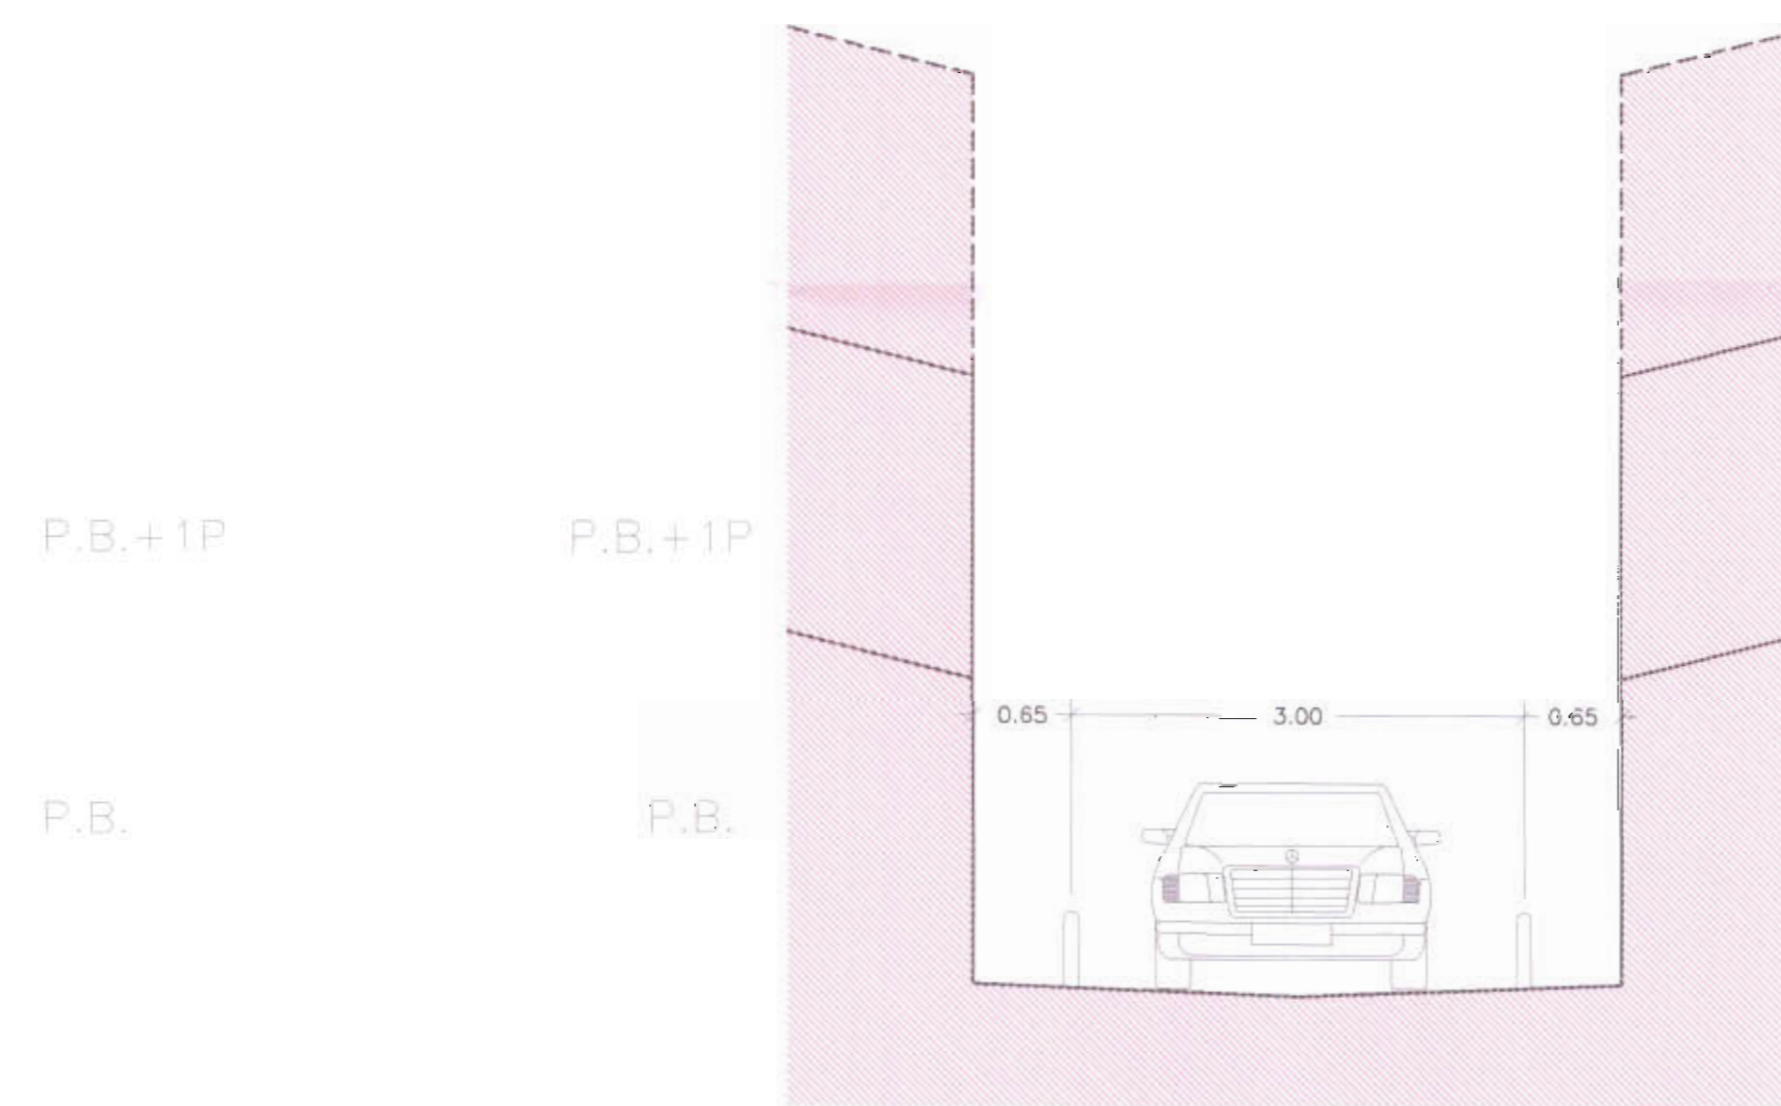


SECCIÓ PROPOSADA C/ SALUT E:1/50

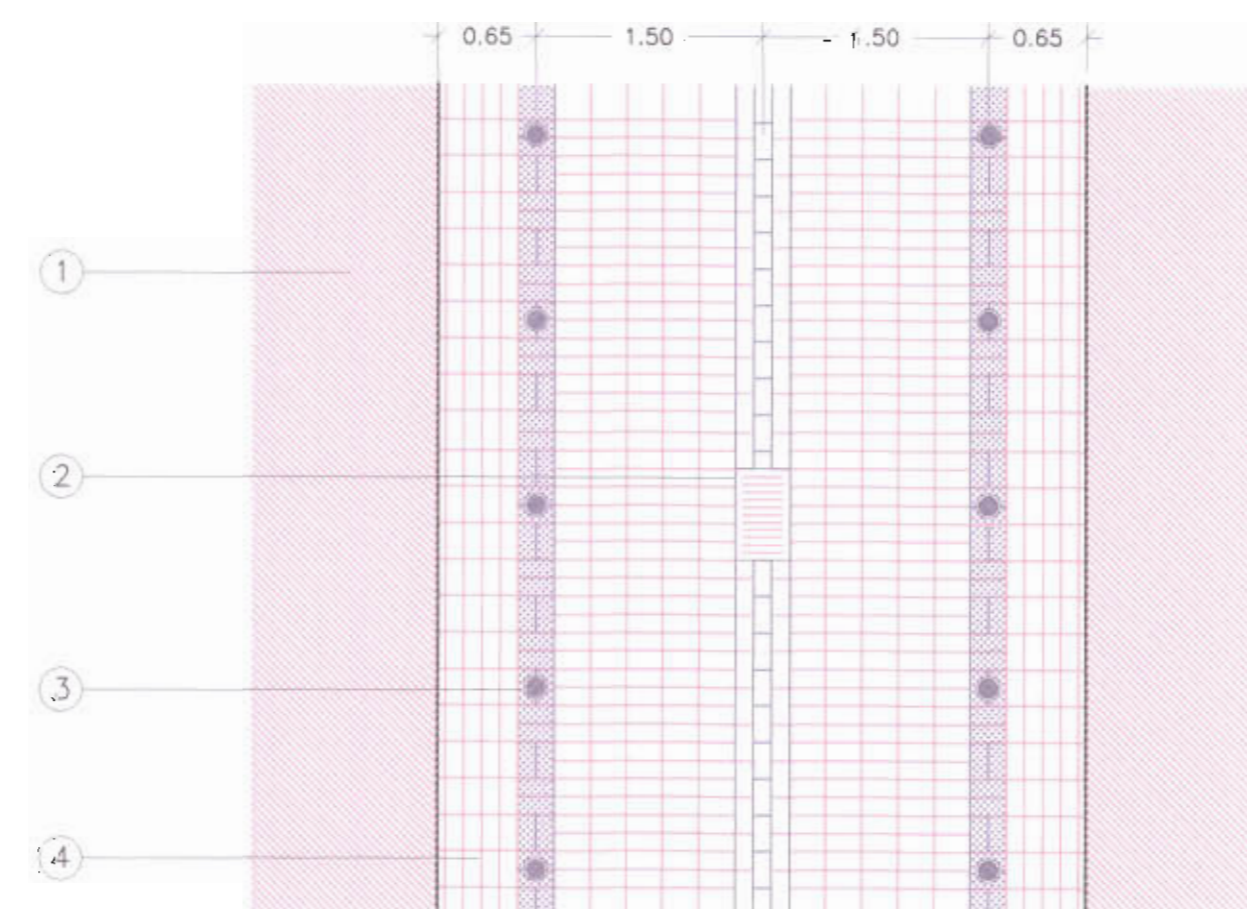

PLANTA PROPOSADA DE PAVIMENTO C/ SALUT E:1/50

1. EDIFICACIÓ AMB FAÇANA PRINCIPAL ALINEADA
2. EMBORNAL
3. PUNTALS METÀL·LICS
4. PAVIMENT DE LLAMBORDES RECTANGULARS 24X12X12 DE DISTINTS COLORS

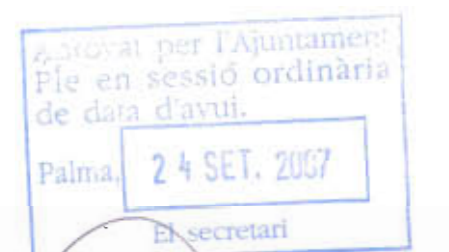

JAG, cap del servei de gestió de l'Administració General

Projecte:	P.E.R.I. de EL TERRENO	
Promotor:	Ajuntament de Palma GERÈNCIA D'URBANISME	
Arquitecte:	JUAN PEDRO COTONER CERDÓ	
Fase:	APROVACIÓ DEFINITIVA (TEXT REFÓS)	11
Plànol:	PLANTA I SECCIÓ DE C/ SALUT	
Escala:	1/1000-1/50	