





C/ INFANTA (planta i perfil topogràfic) E:1/1000




C/ ROBERT GRAVES (planta i perfil topogràfic) E:1/1000

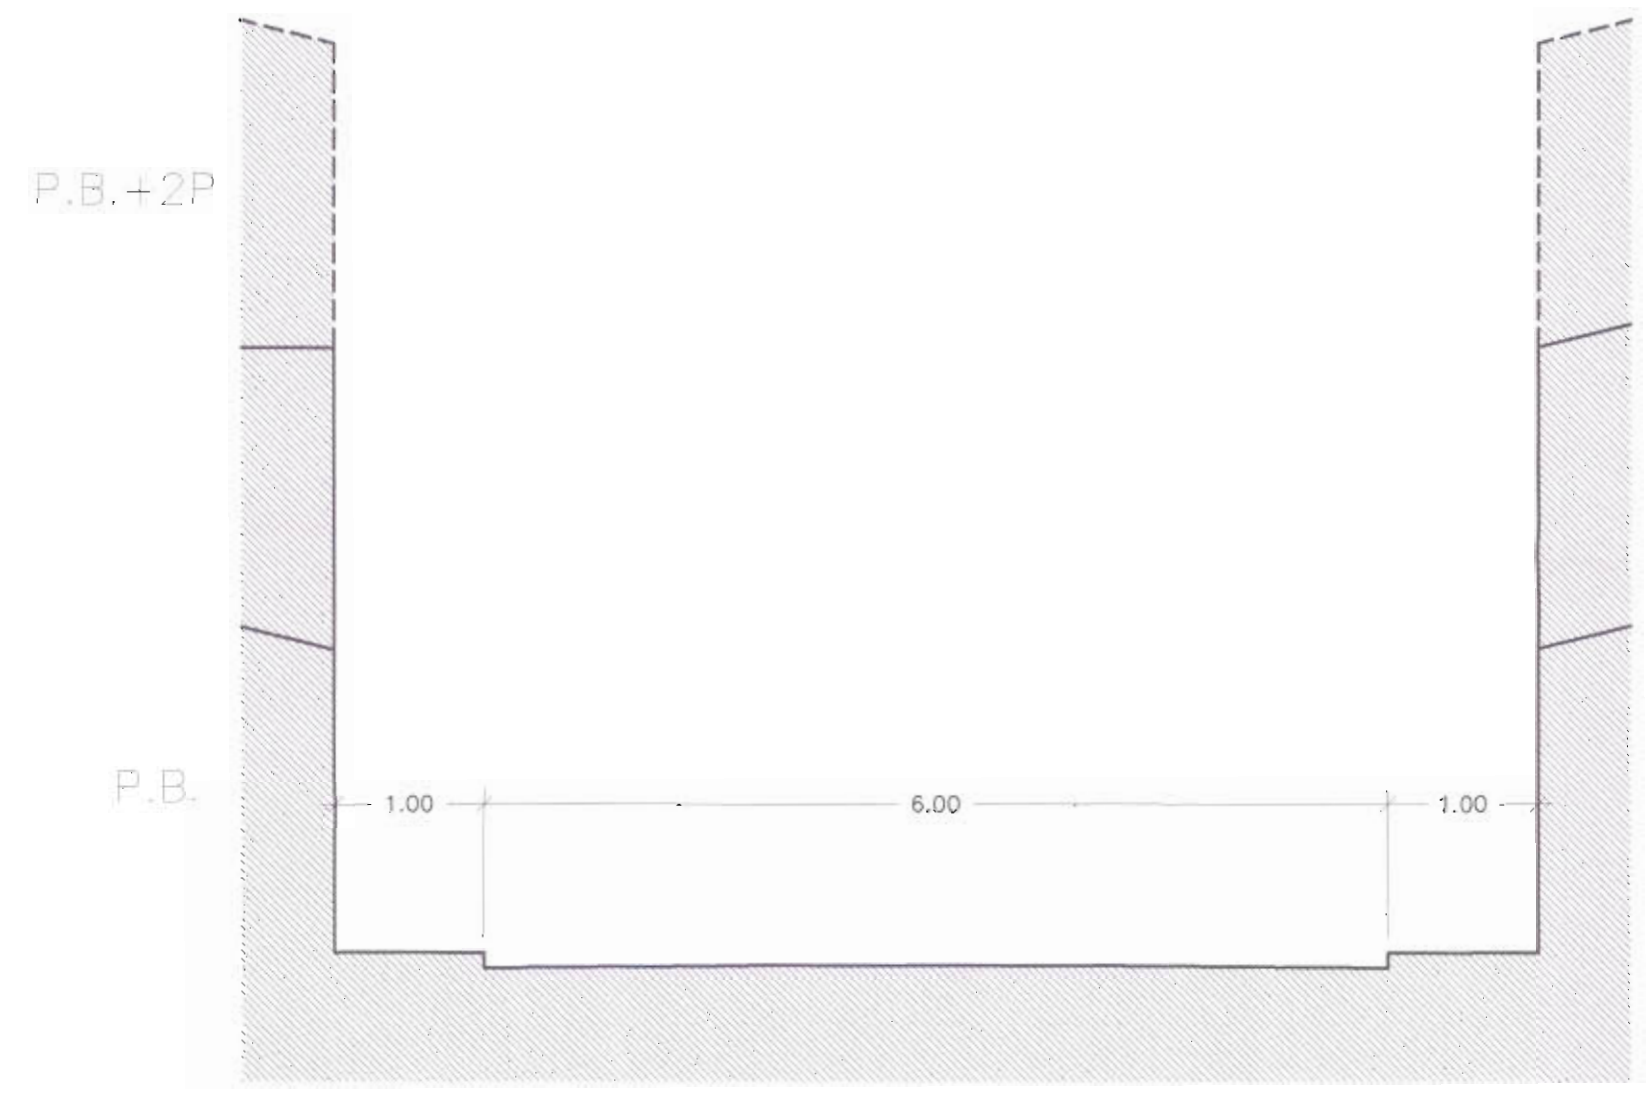


SECCIO ACTUAL C/ ROBERT GRAVES E: 1/50

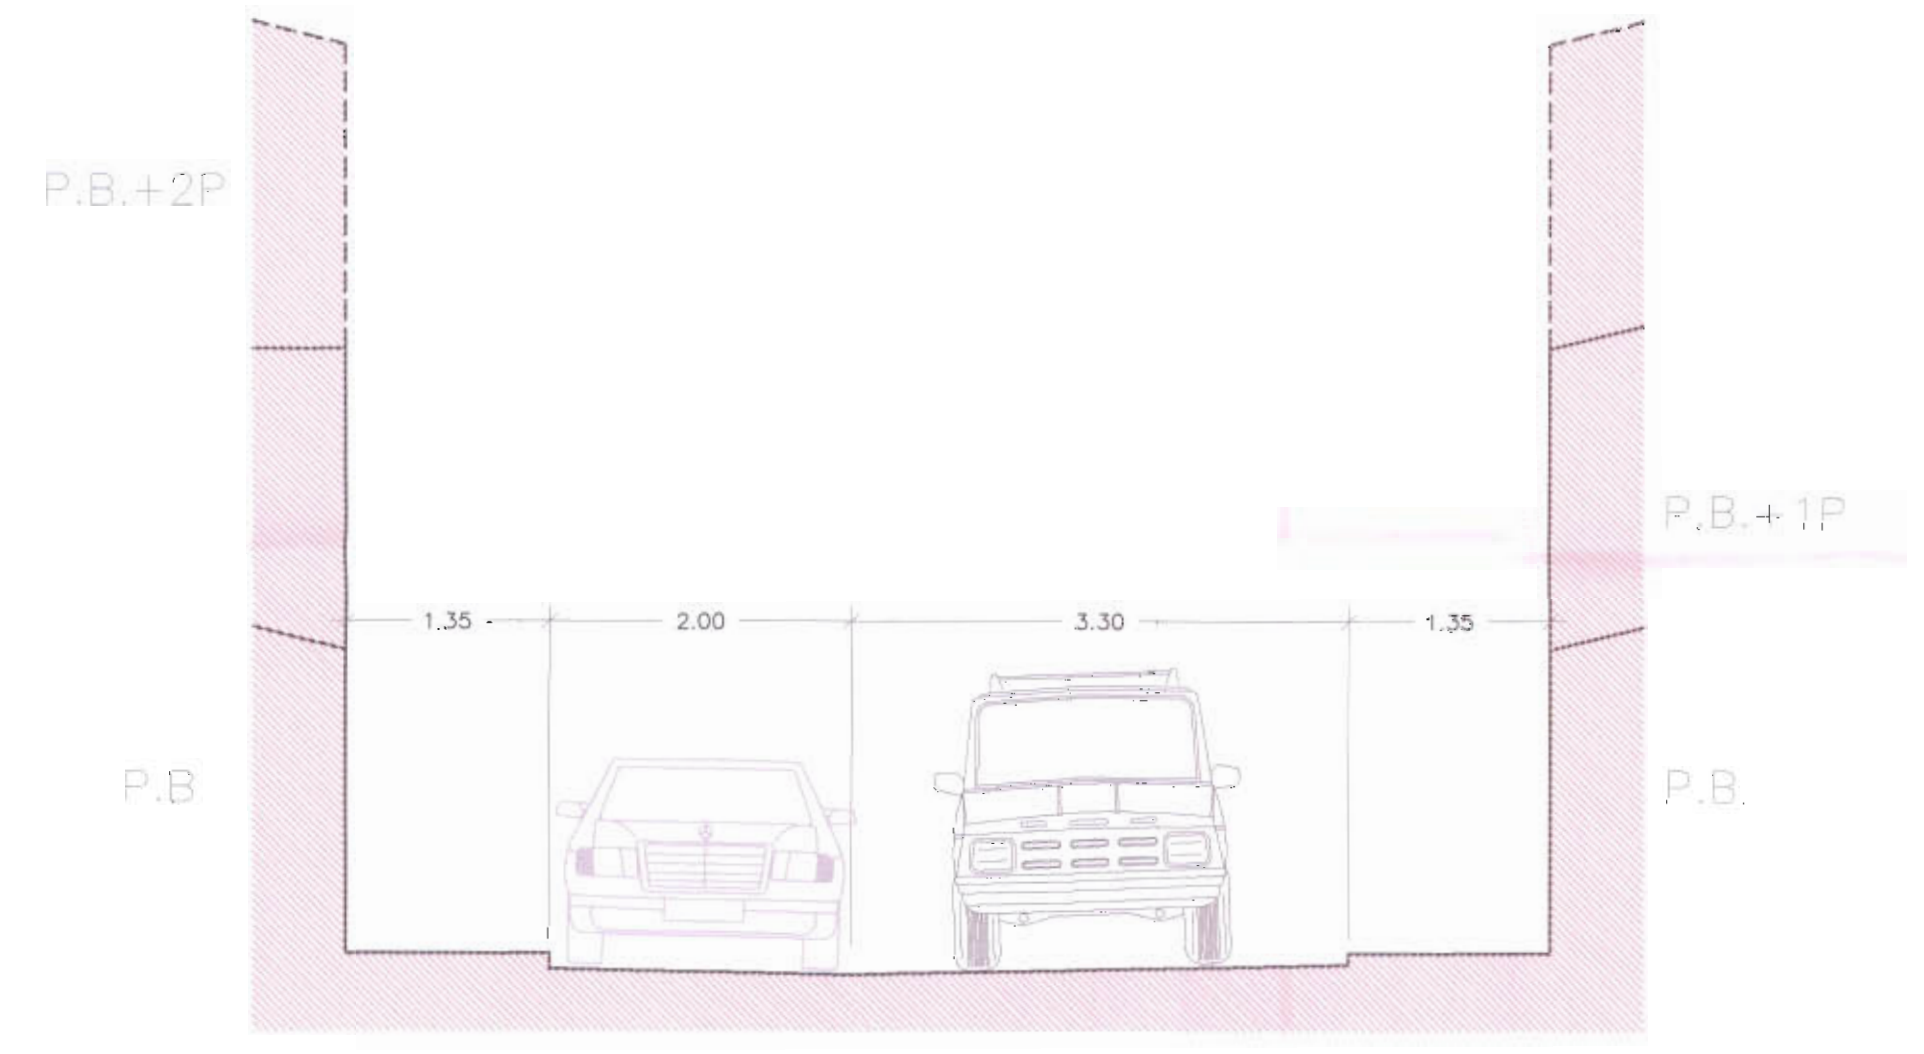

SECCIO PROPOSADA C/ ROBERT GRAVES E: 1/50

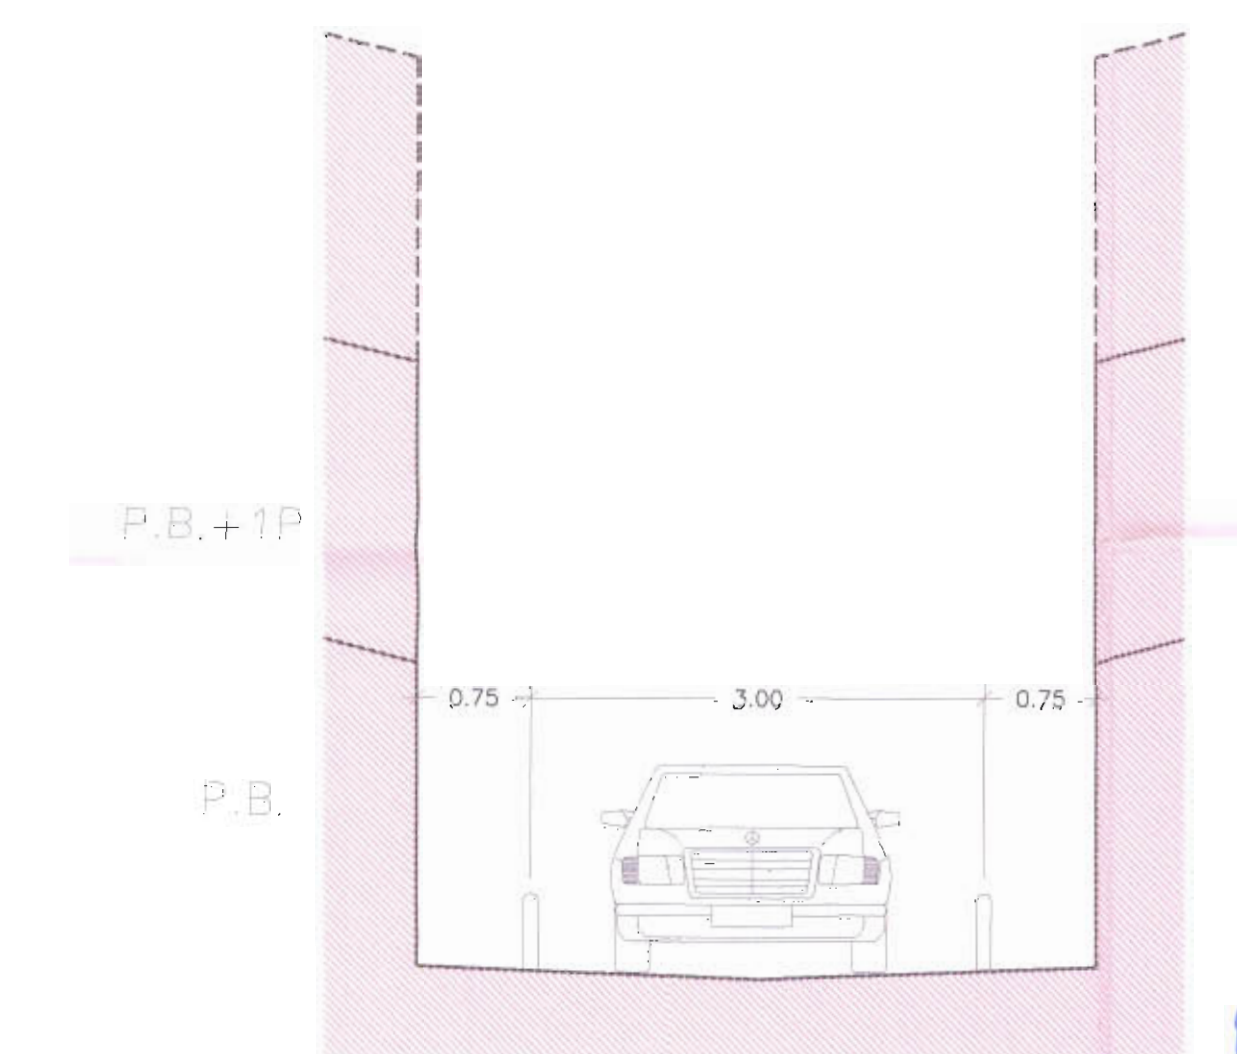

SECCIO PROPOSADA C/ INFANTA E: 1/50

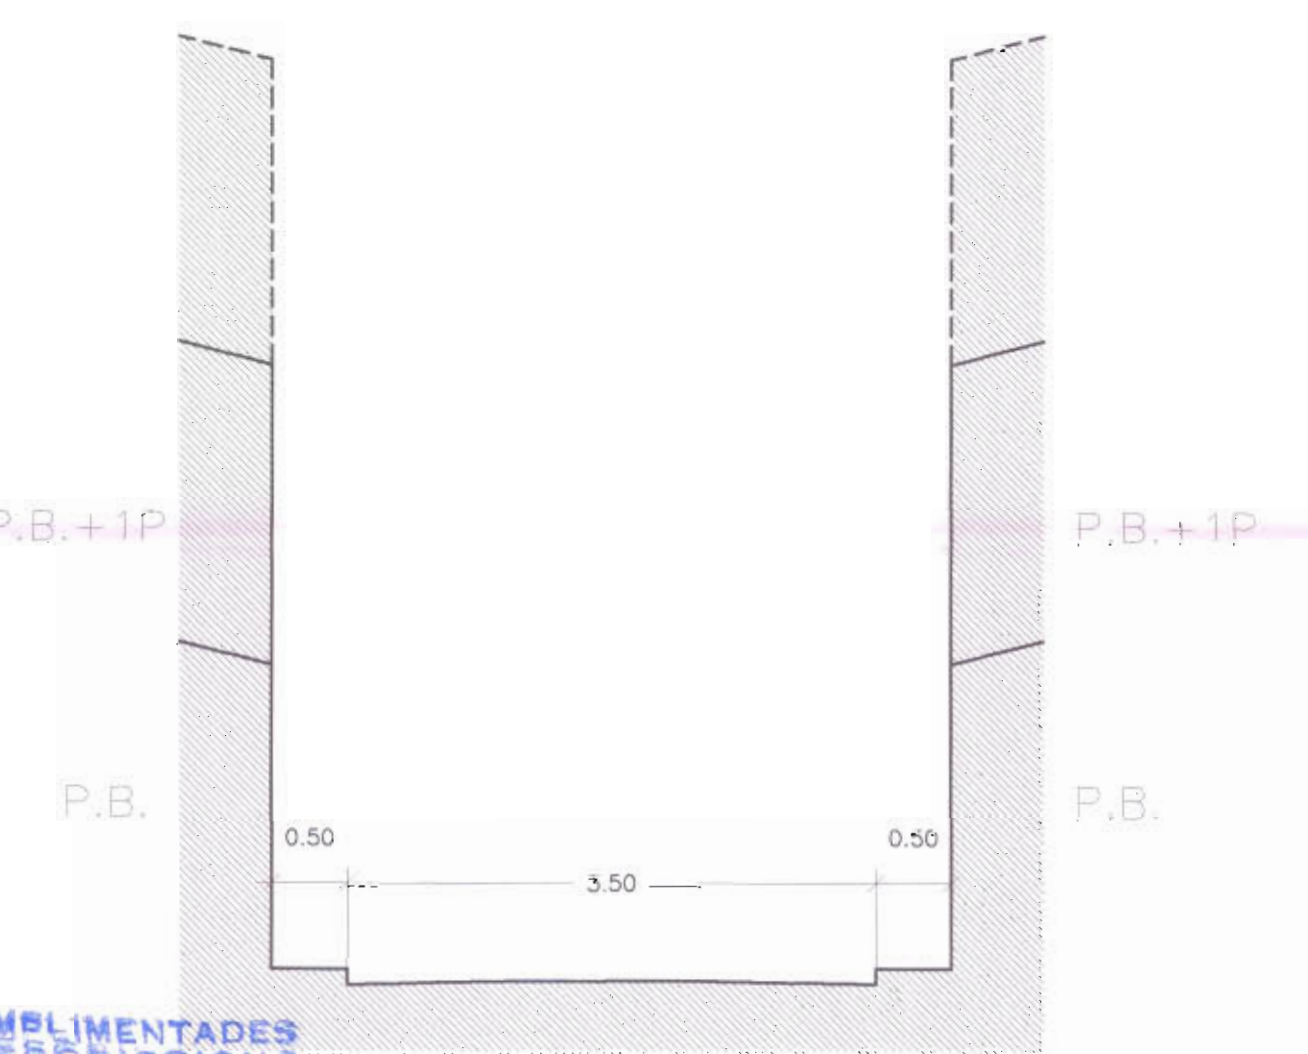

SECCIO ACTUAL C/ INFANTA E: 1/50


COMPLIMENTADES
PRESERVIPICTIONS
EN SESSIÓ DEL PLE
DEL CIM DE DATA
08 DES 2007
EL SECRETARI GENERAL

PLANEJAMENT
ENTRADA
N.º 1113/06 DATA 9 MAR 2007
T. PBOZ/201


Aprovat per l'Ajuntament
Ple en sessió ordinària
de data d'avui.
Palma 27 SET. 2007
El secretari

TAG, cap del servei
de control de
urbanisme

1. EDIFICACIÓ AMB FAÇANA PRINCIPAL ALINEADA
2. EMBORNAL
3. PUNTALS METÀL·LICS
4. PAVIMENT DE LLAMBORDES RECTANGULARS 24X12X12 DE DISTINTS COLORS
5. VORAVIA DE PEÇES "PANOT"
6. VORERA DE LLAMBORDES - LIMIT D'APARCAMENTS EN PARAL·LEL

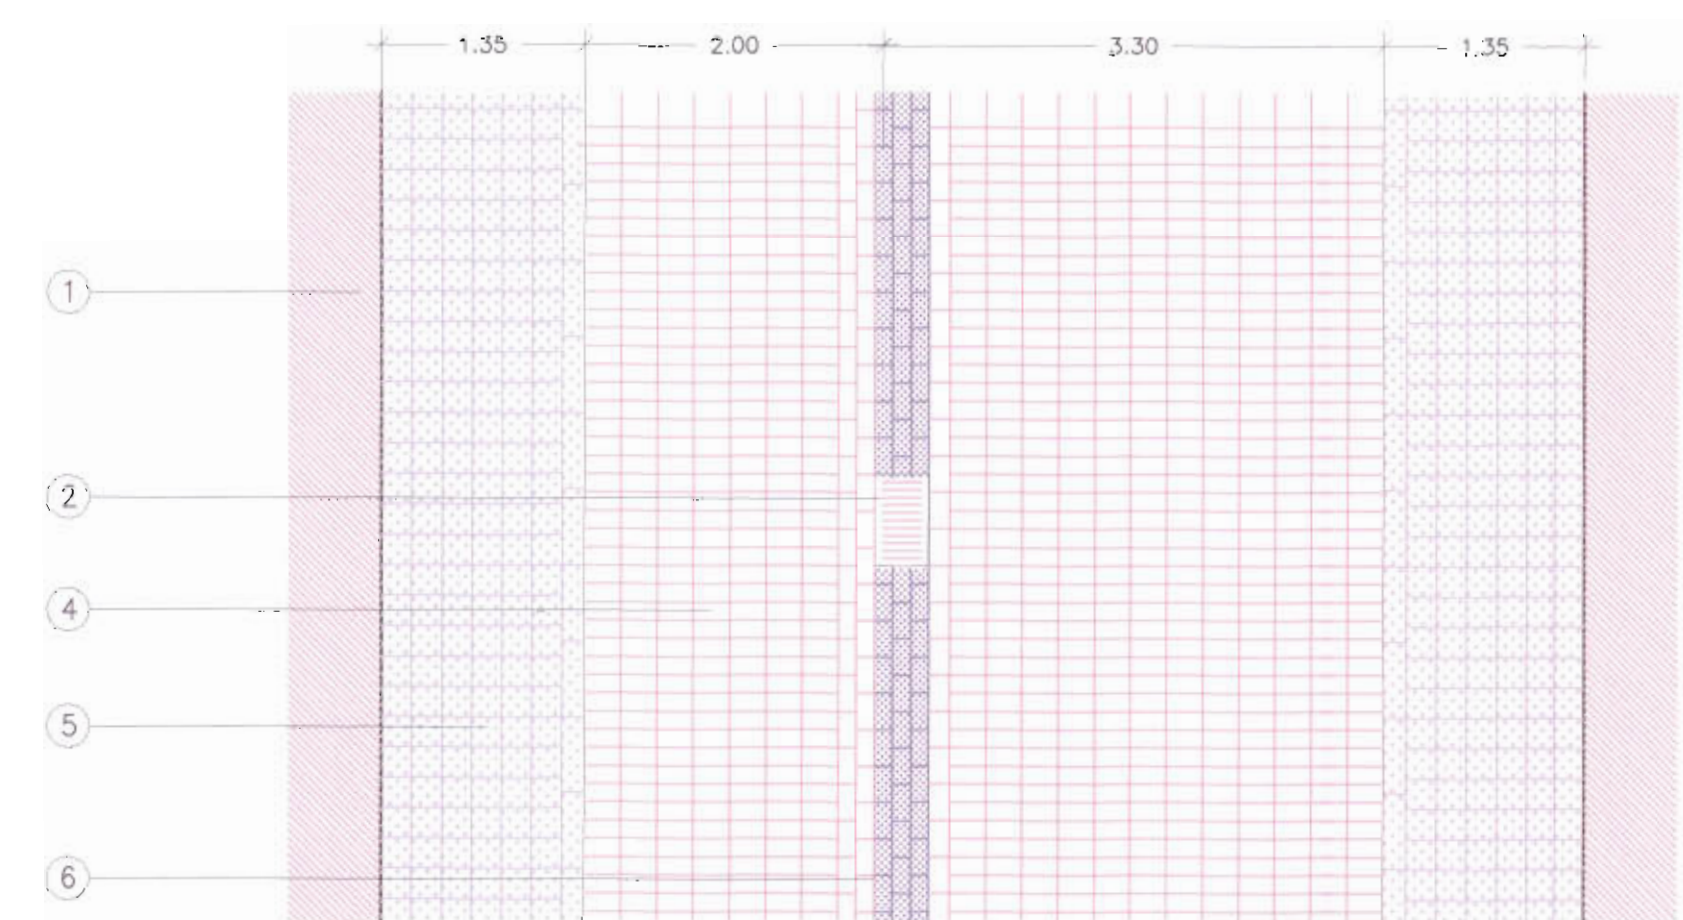

PLANTA PROPOSADA DE PAVIMENT C/ ROBERT GRAVES E: 1/50

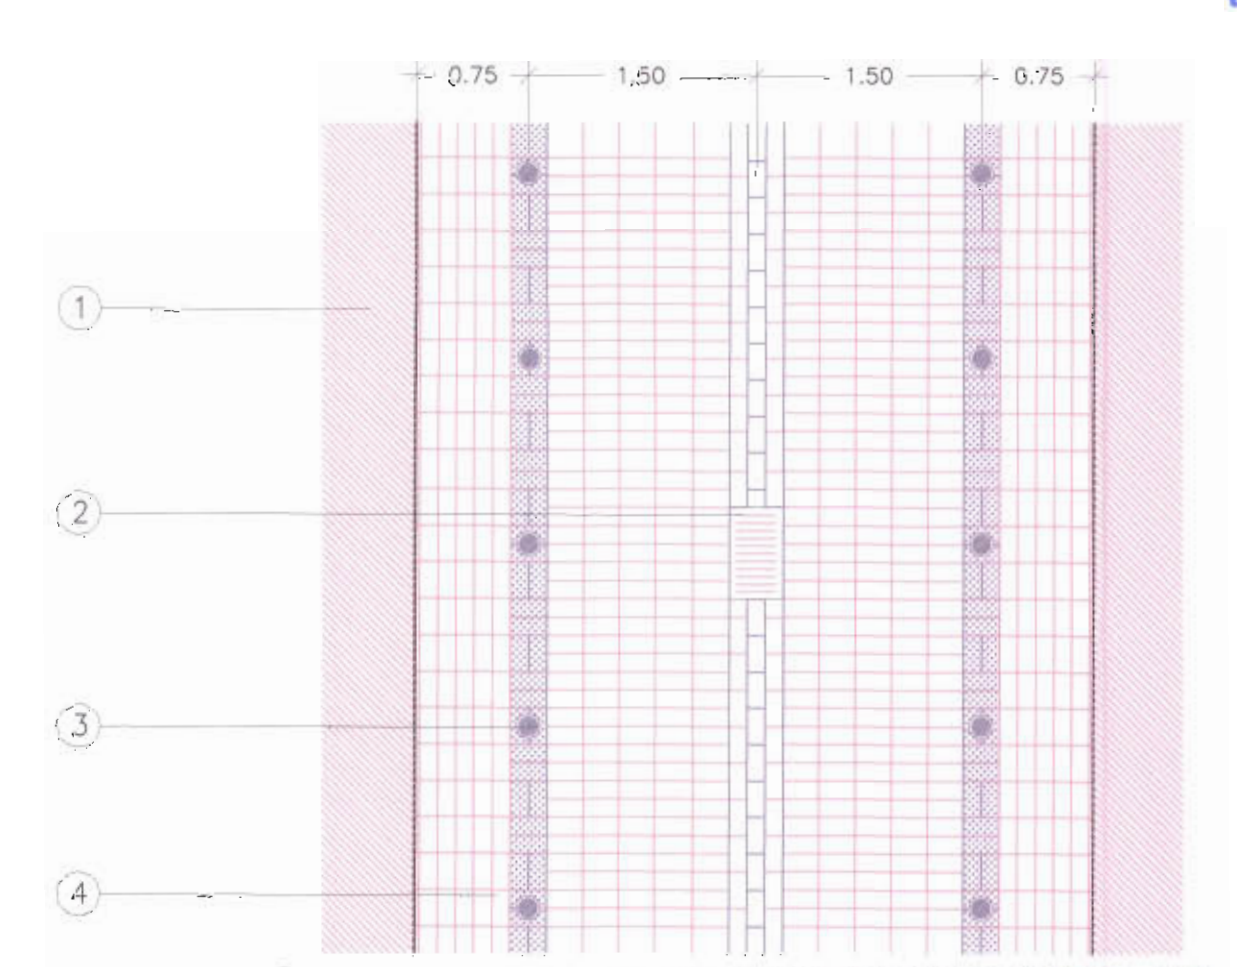

PLANTA PROPOSADA DE PAVIMENT C/ INFANTA E: 1/50

Projecte:	P.E.R.I. de EL TERRENO	
Promotor:	Ajuntament de Palma GERÈNCIA D'URBANISME	
Arquitecte:	JUAN PEDRO COTONER CERDÓ	
Fase:	APROVACIÓ DEFINITIVA (TEXT REFÓS)	
Plànol:	PLANTA I SECCIÓ DE C/ ROBERT GRAVES I C/ INFANTA	
Escala:	1/1000-1/50	12