




C/ JOAN MIRÓ (planta perfil topogràfic) E:1/1000

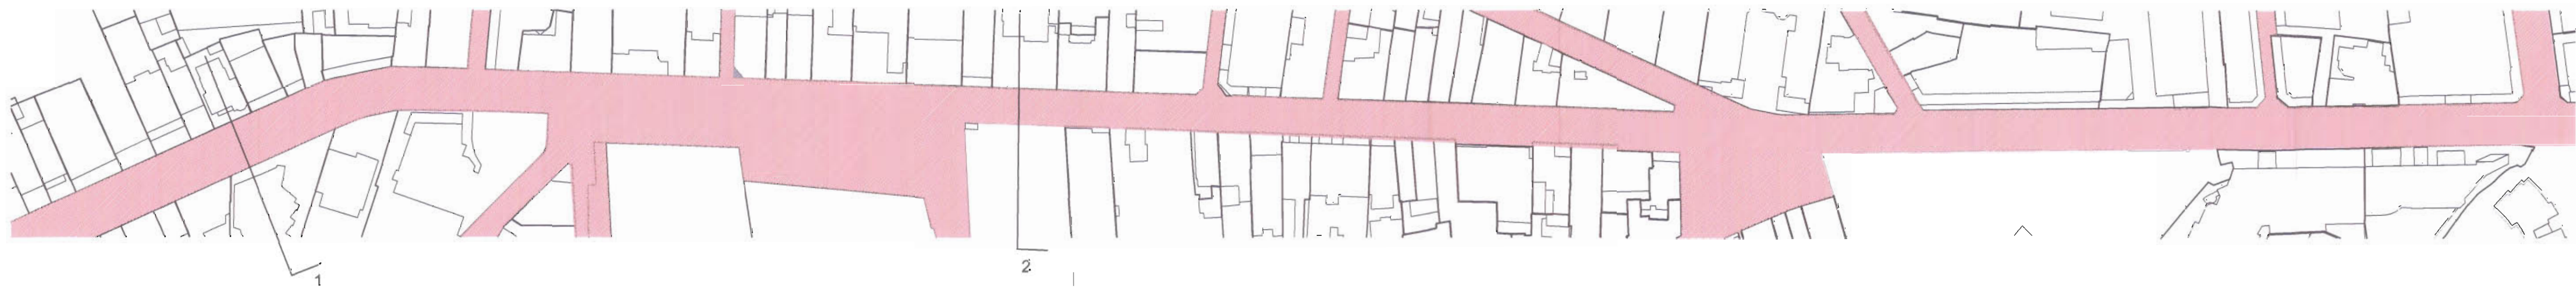


SECCIÓ ACTUAL 1 C/ JOAN MIRÓ E:1/50

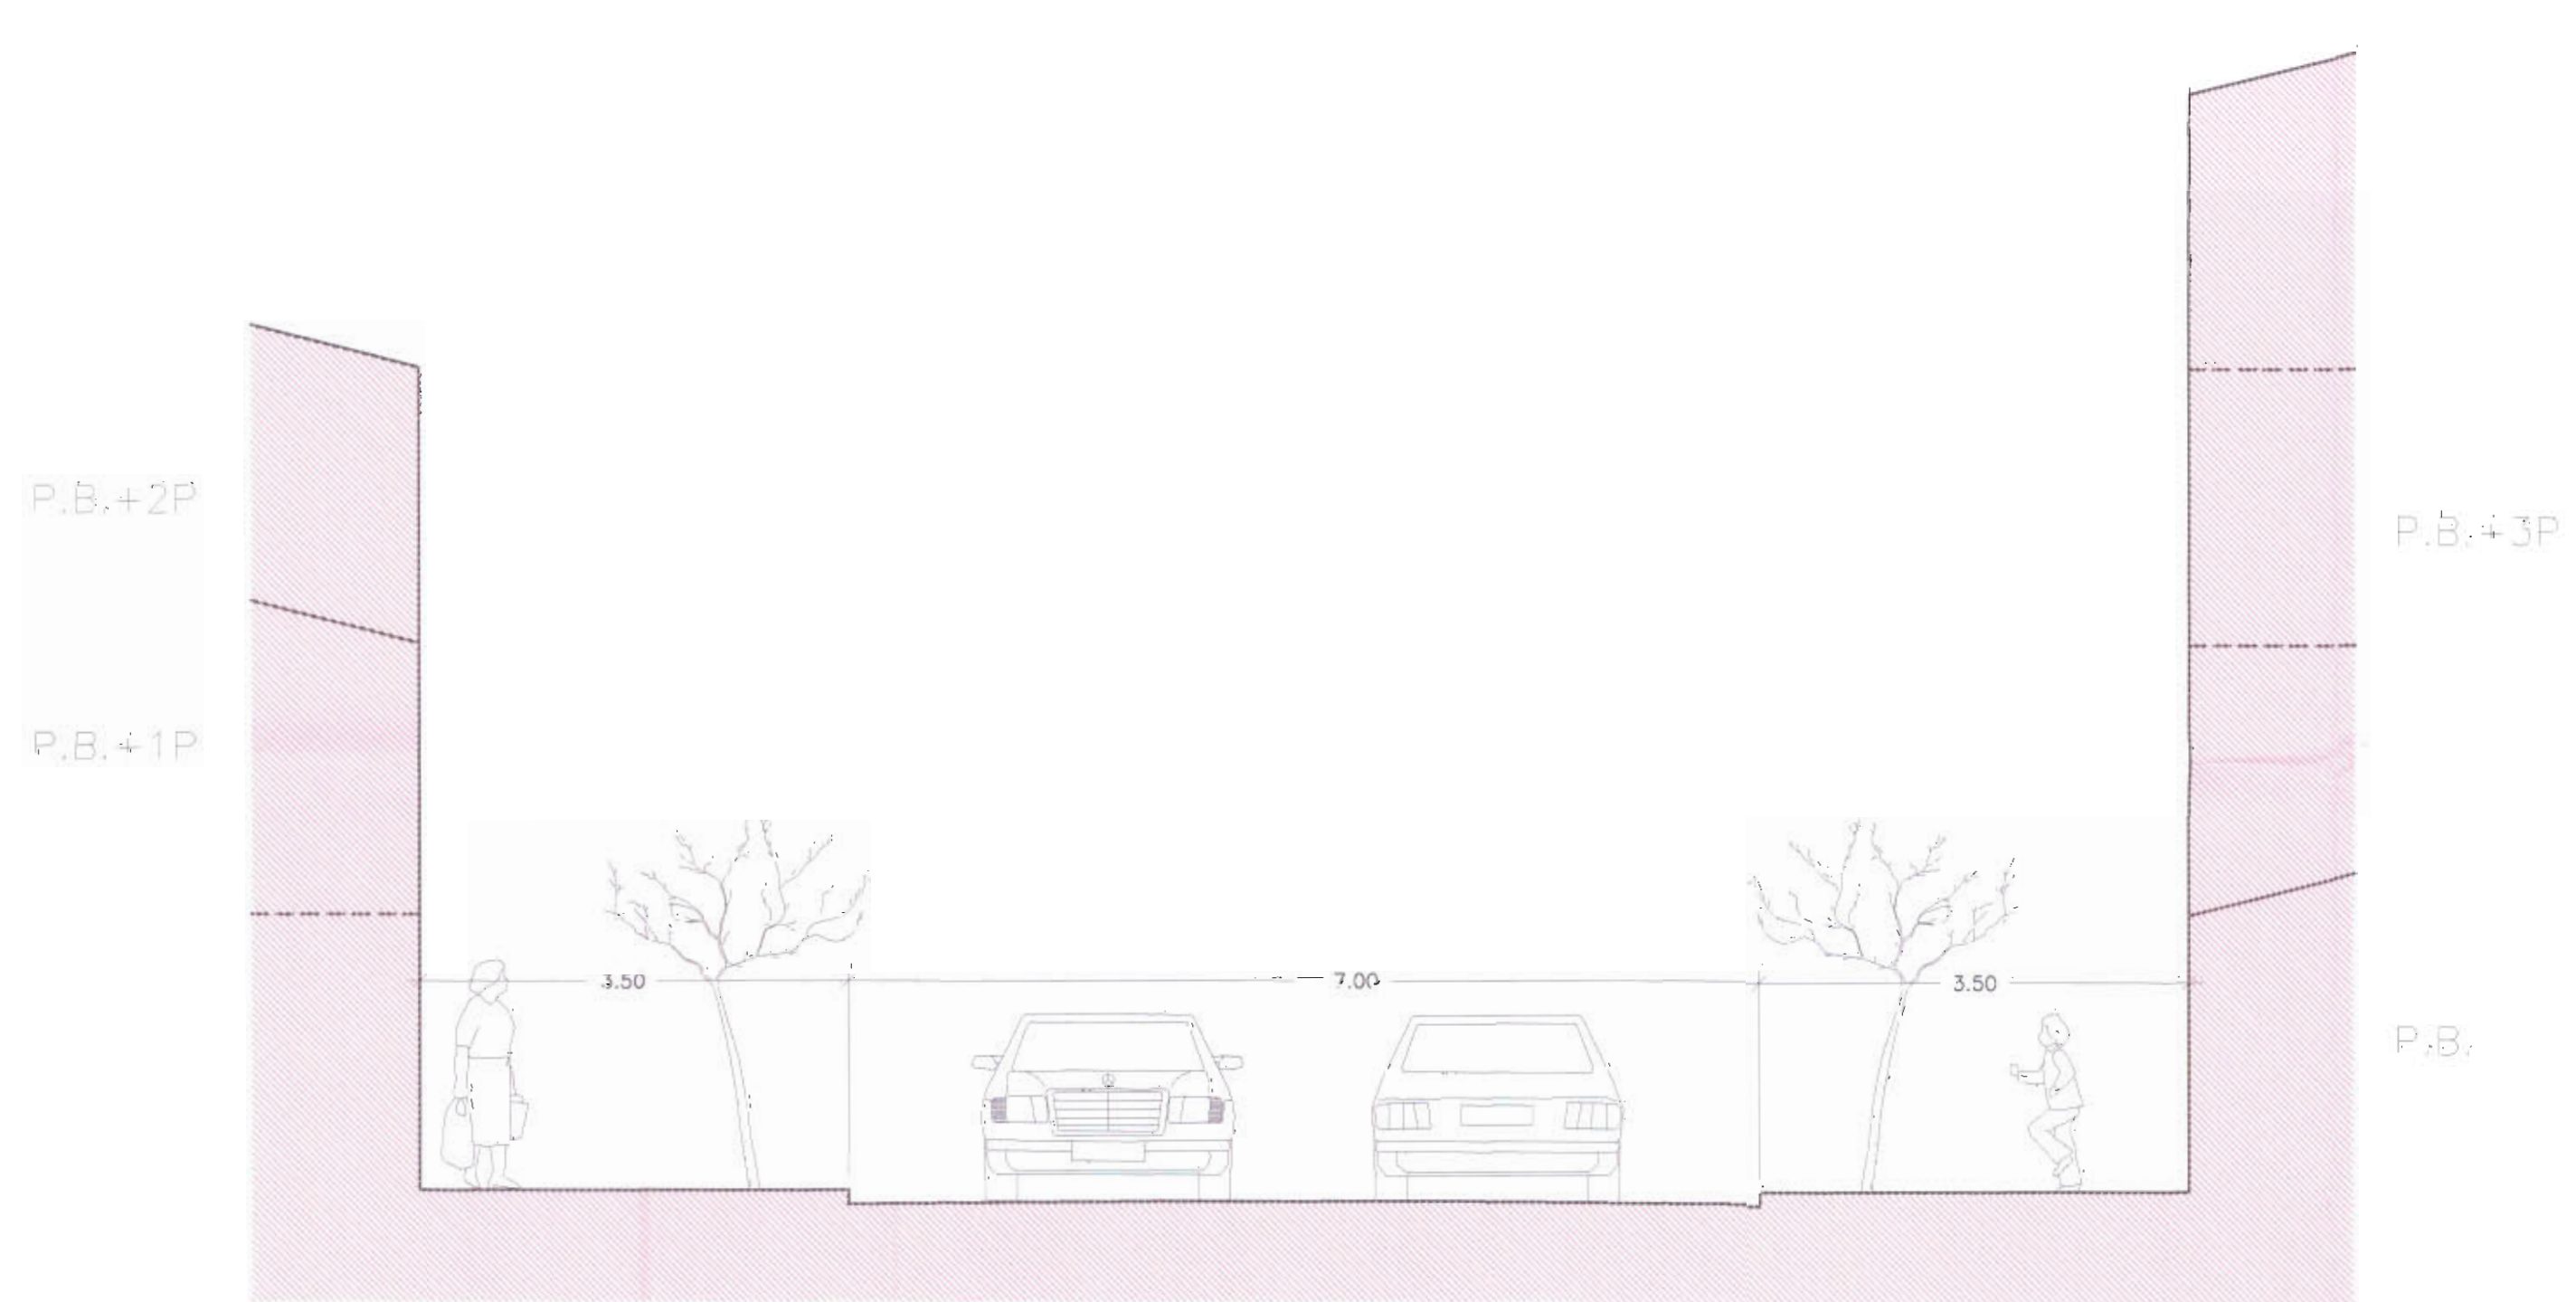

SECCIÓ PROPOSADA C/ JOAN MIRÓ E:1/50

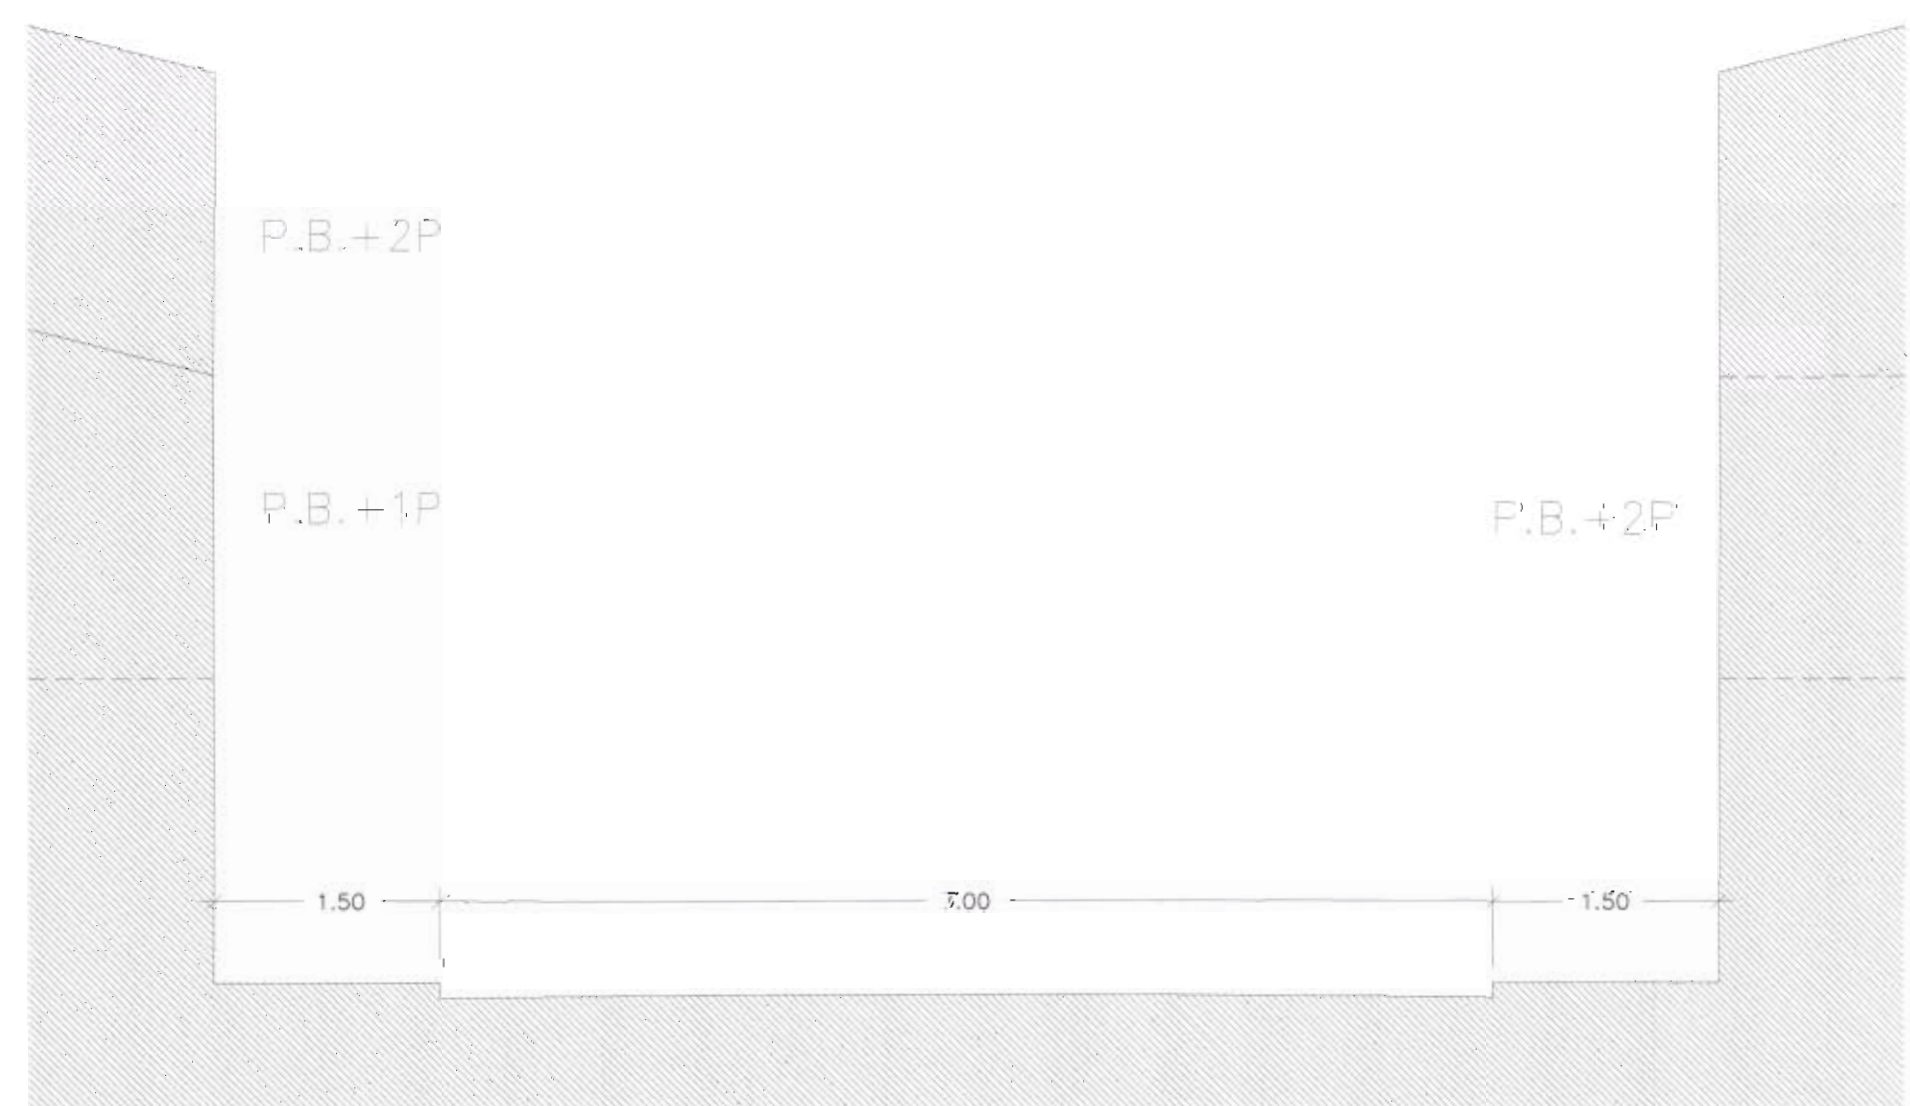

SECCIÓ ACTUAL 2 C/ JOAN MIRÓ E:1/50

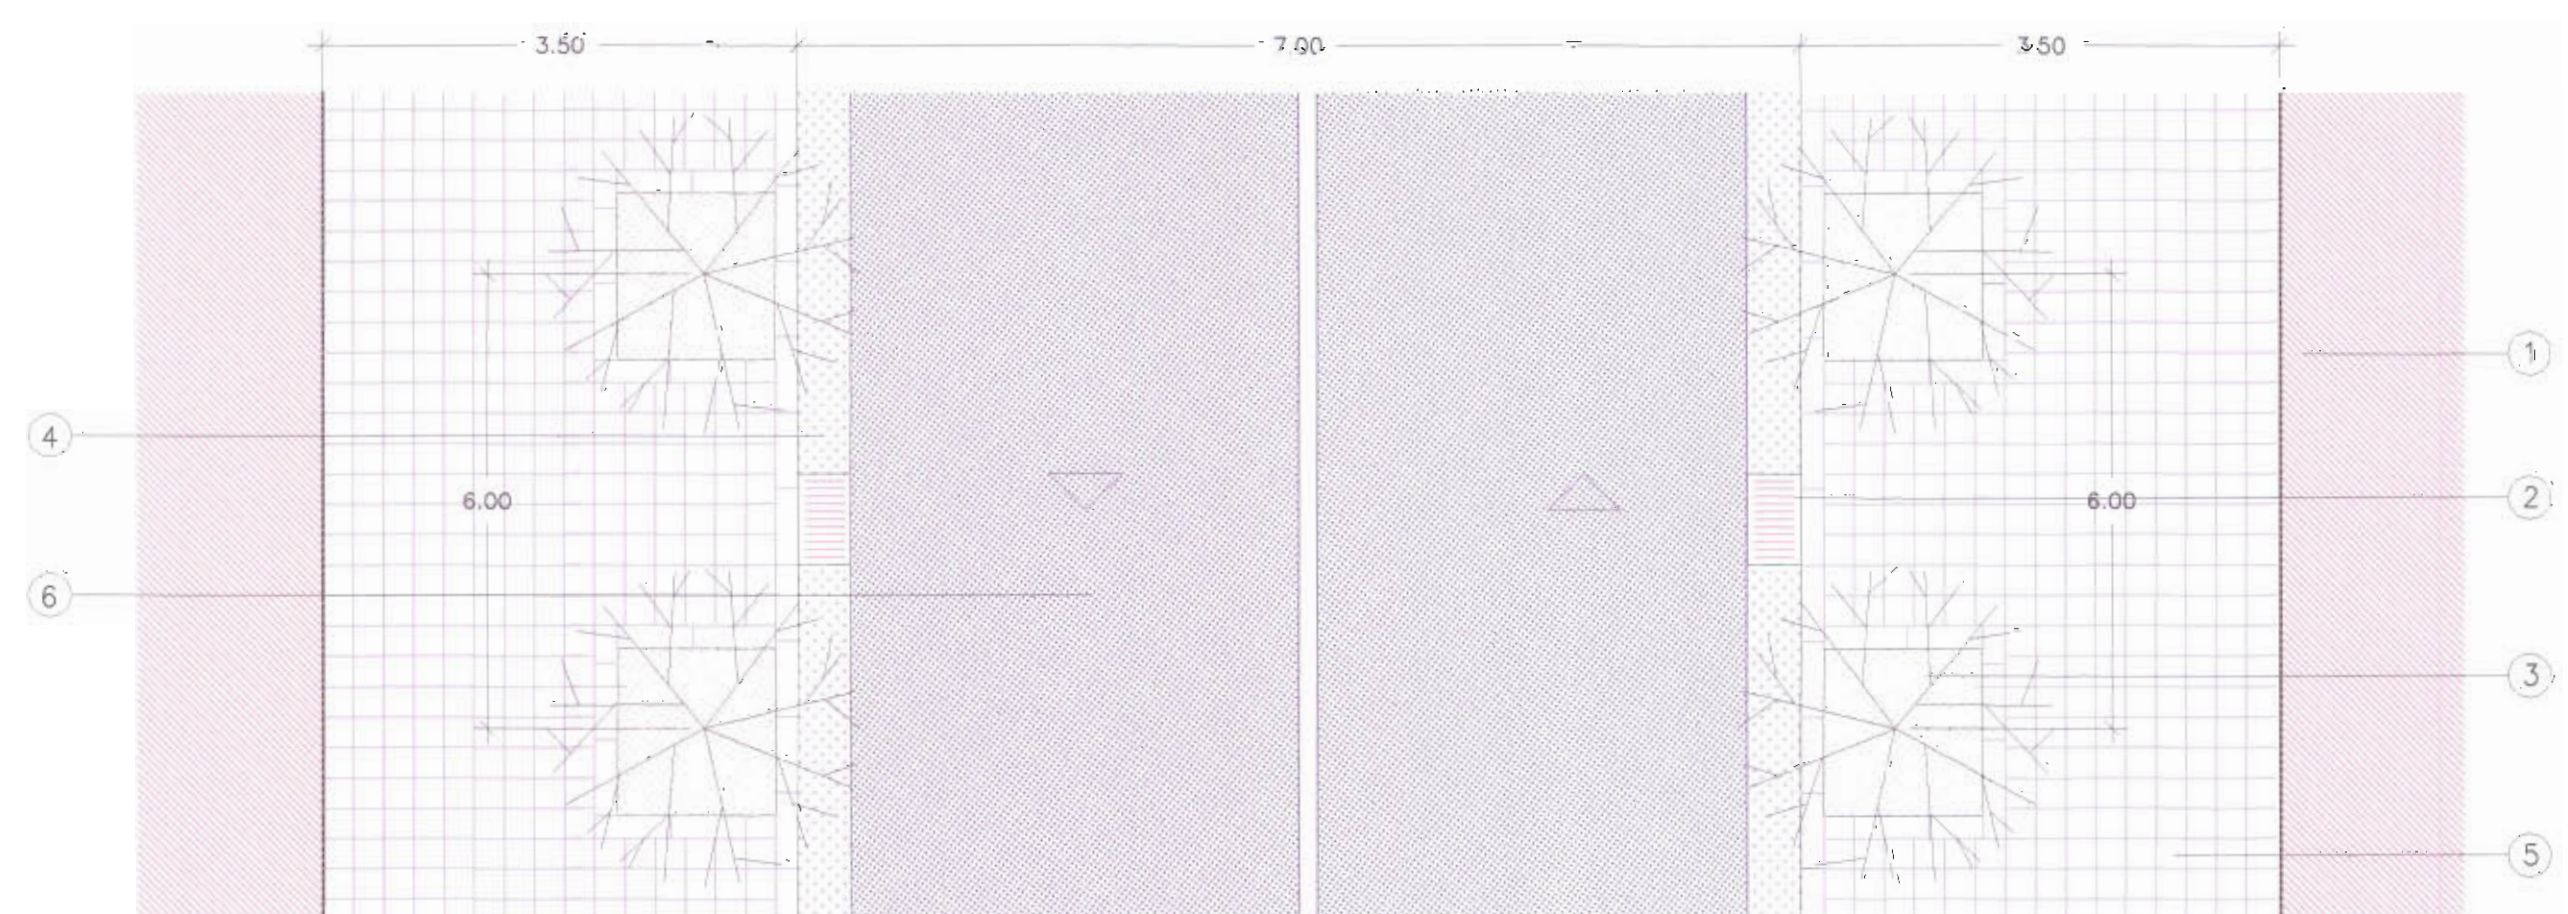

PLANTA PROPOSADA DE PAVIMENT C/ JOAN MIRÓ E:1/50

1. EDIFICACIÓ AMB FAÇANA PRINCIPAL ALINEADA
2. EMBORNAL
3. ALCORQUÉ ANIVELLAT AMB GRAV LLA
4. PEÇA DE FORMIGÓ
5. VORAÇA DE PECES "PANOT"

COMPLIMENT 6. PAVIMENT ASFÀLTIC
 PRESCRIPCIONS EN SESSIÓ DEL PLE DEL CIM DE DATA 03 MARÇ 2007
 EL SECRETARI GENERAL

APROVAT PER PALMA 24 JUN 2007
 PALMA 24 JUN 2007
 EL SECRETARI GENERAL
 TAG. cap d' servei
 Per delegació de

Projecte:	P.E.R.I. de EL TERRENO	
Promotor:	Ajuntament de Palma GERÈNCIA D'URBANISME	
Arquitecte:	JUAN PEDRO COTONER CERDÓ	
País:	APROVACIÓ DEFINITIVA (TEXT' REPÓS)	14
Plànol:	PLANTA I SECCIÓ DE C/ JOAN MIRÓ	
Escala:	1/1000-1/50	