

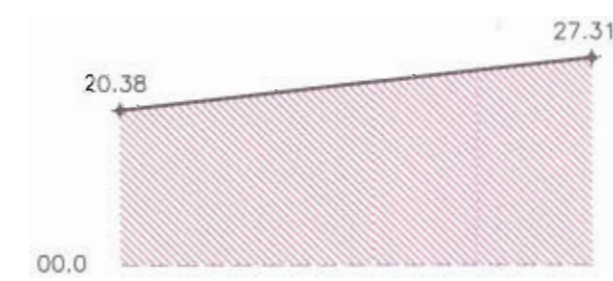
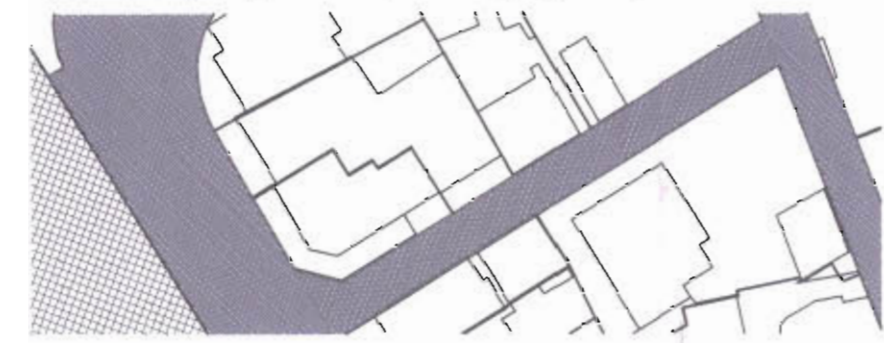




C/ FRANÇA (planta i perfil topogràfic) E:1/1000

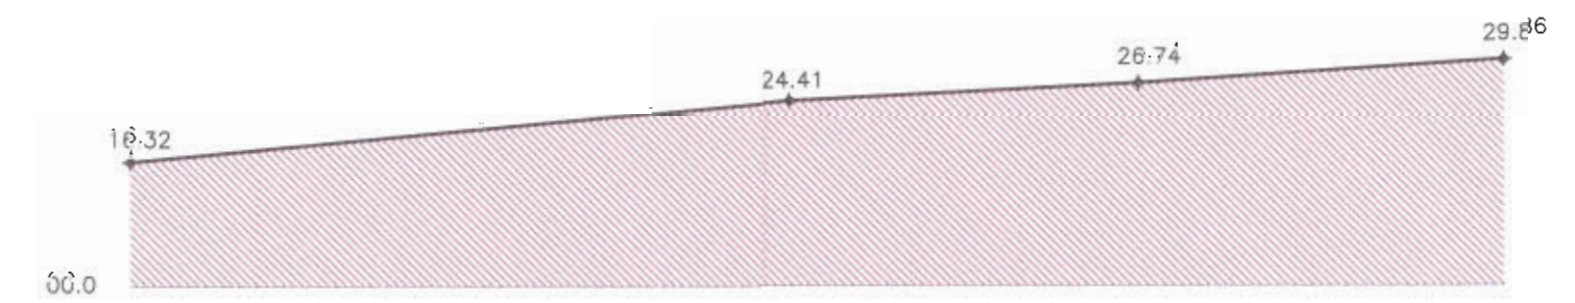


C/ ANGLATERRA (planta i perfil topogràfic) E:1/1000

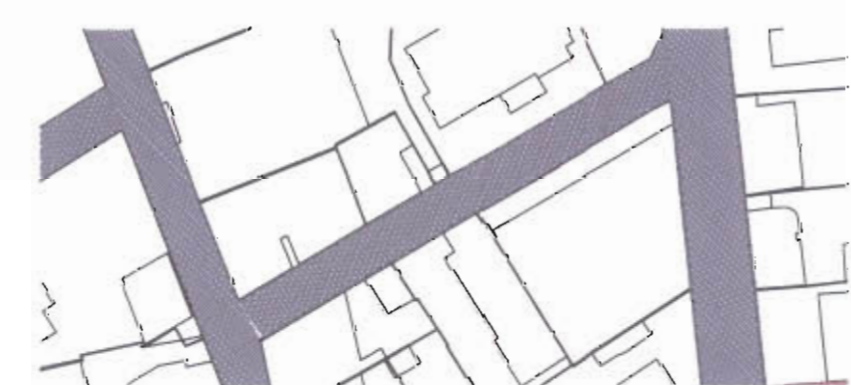


C/ LLUÍS FABREGAS (planta i perfil topogràfic) E:1/1000

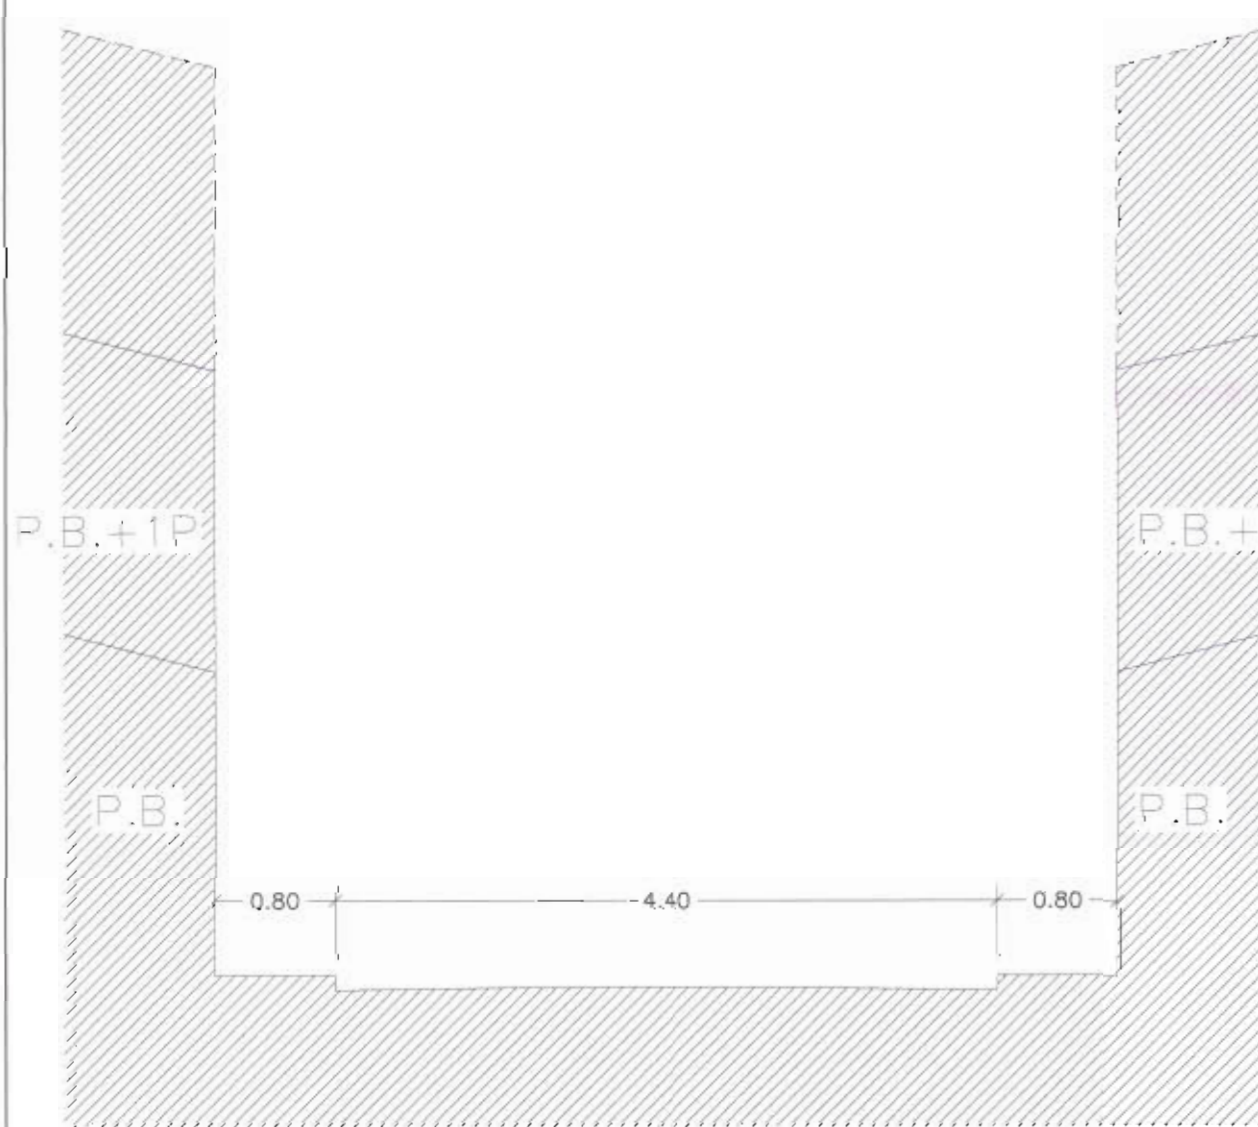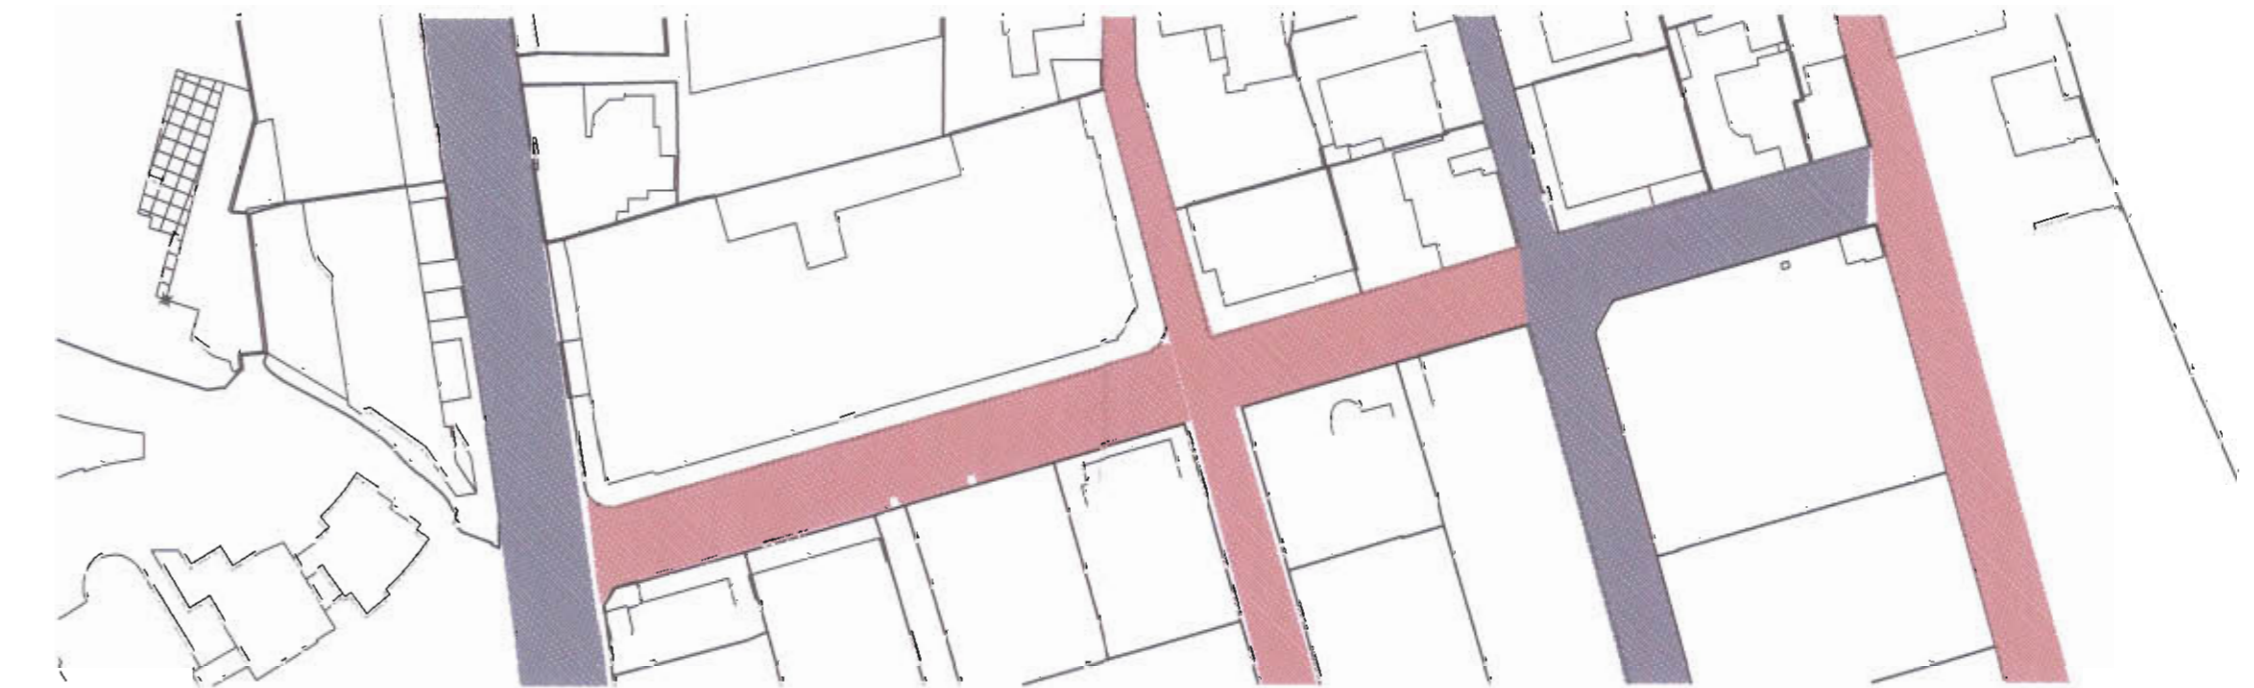


SECCIÓ ACTUAL C/ FRANÇA I C/ ANGLATERRA E:1/50

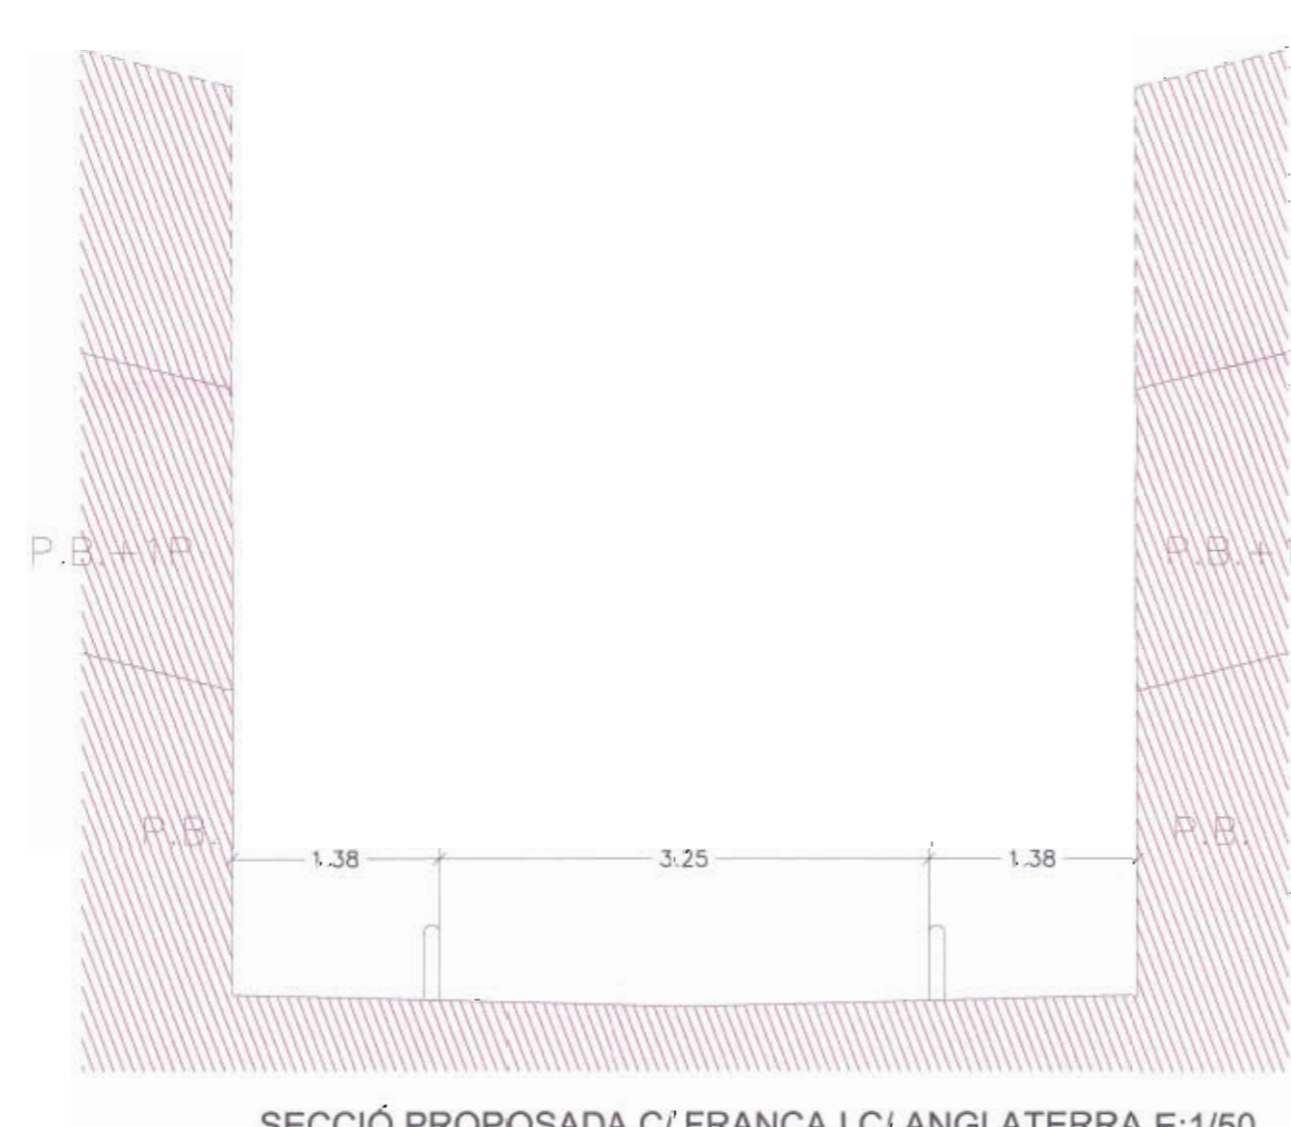

SECCIÓ PROPOSADA C/ FRANÇA I C/ ANGLATERRA E:1/50

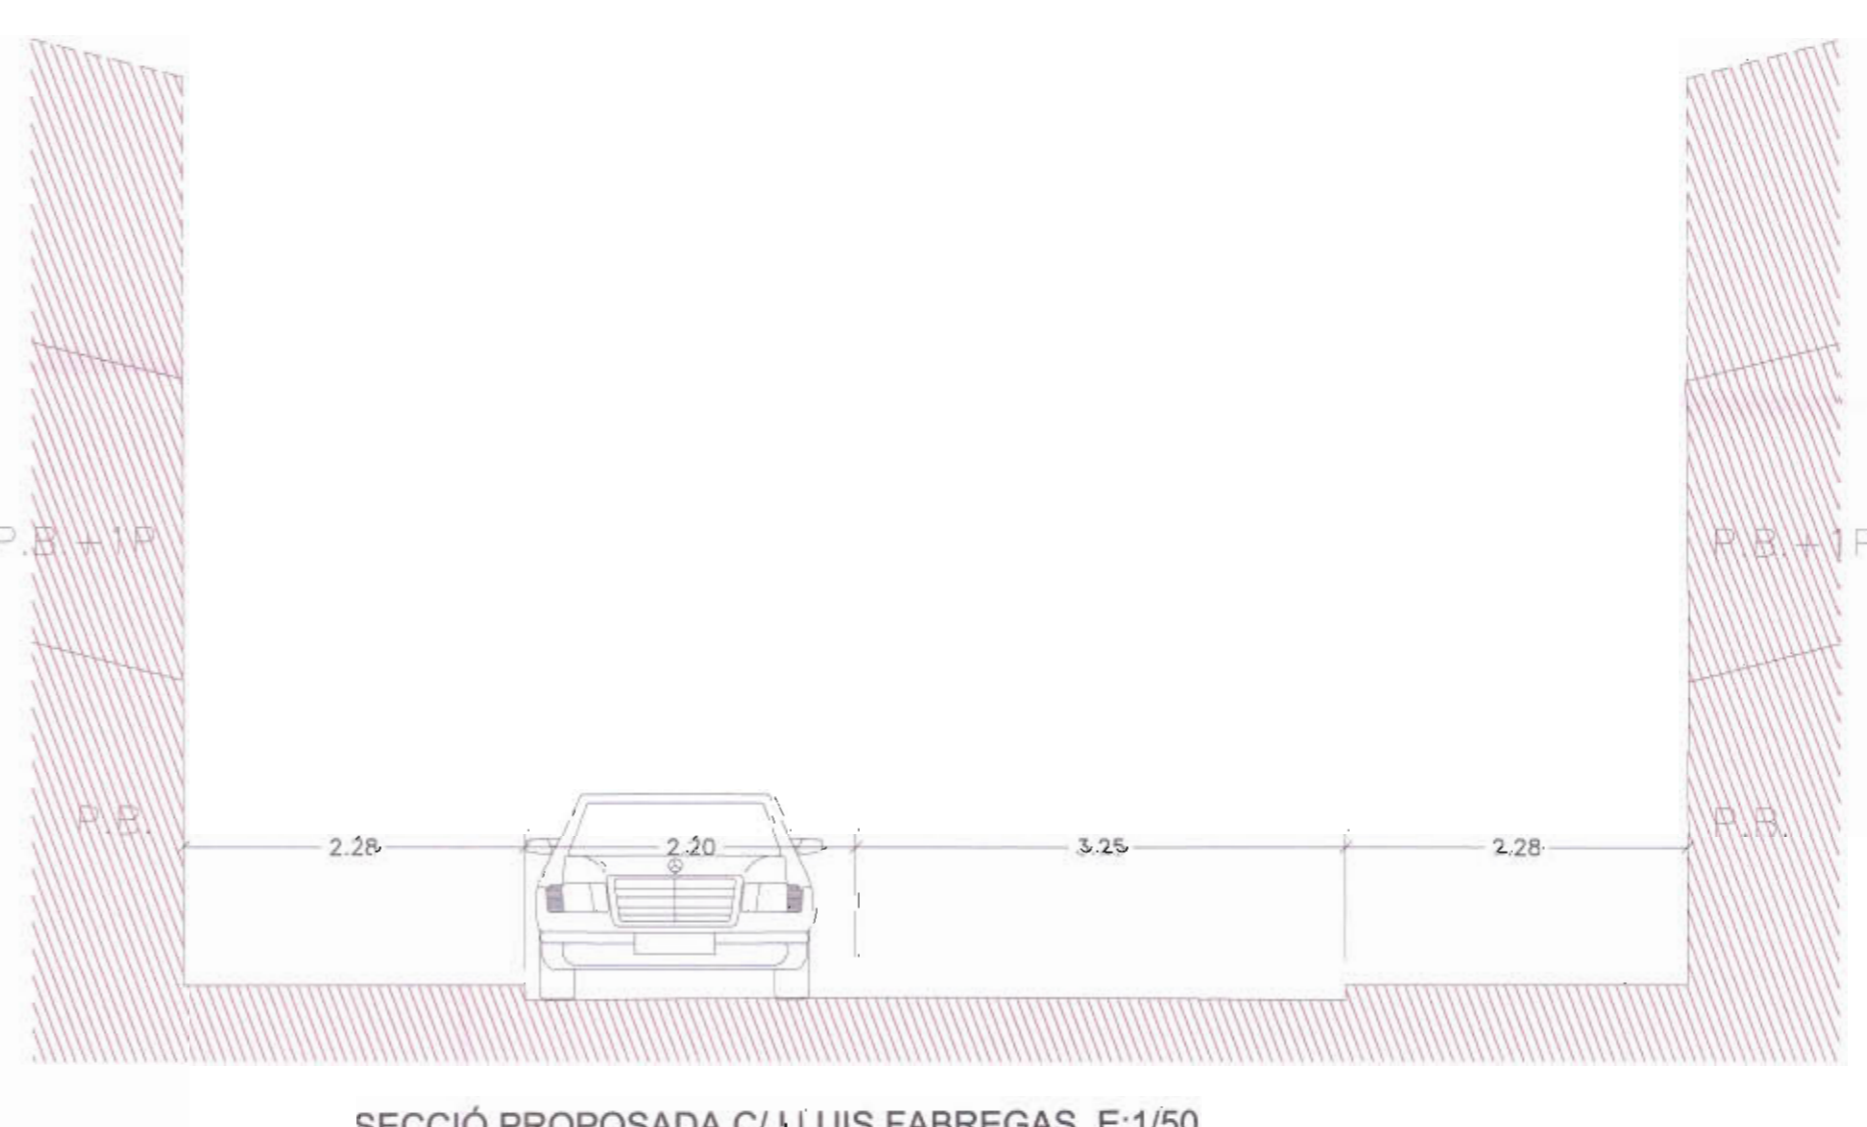

SECCIÓ PROPOSADA C/ LLUÍS FABREGAS E:1/50

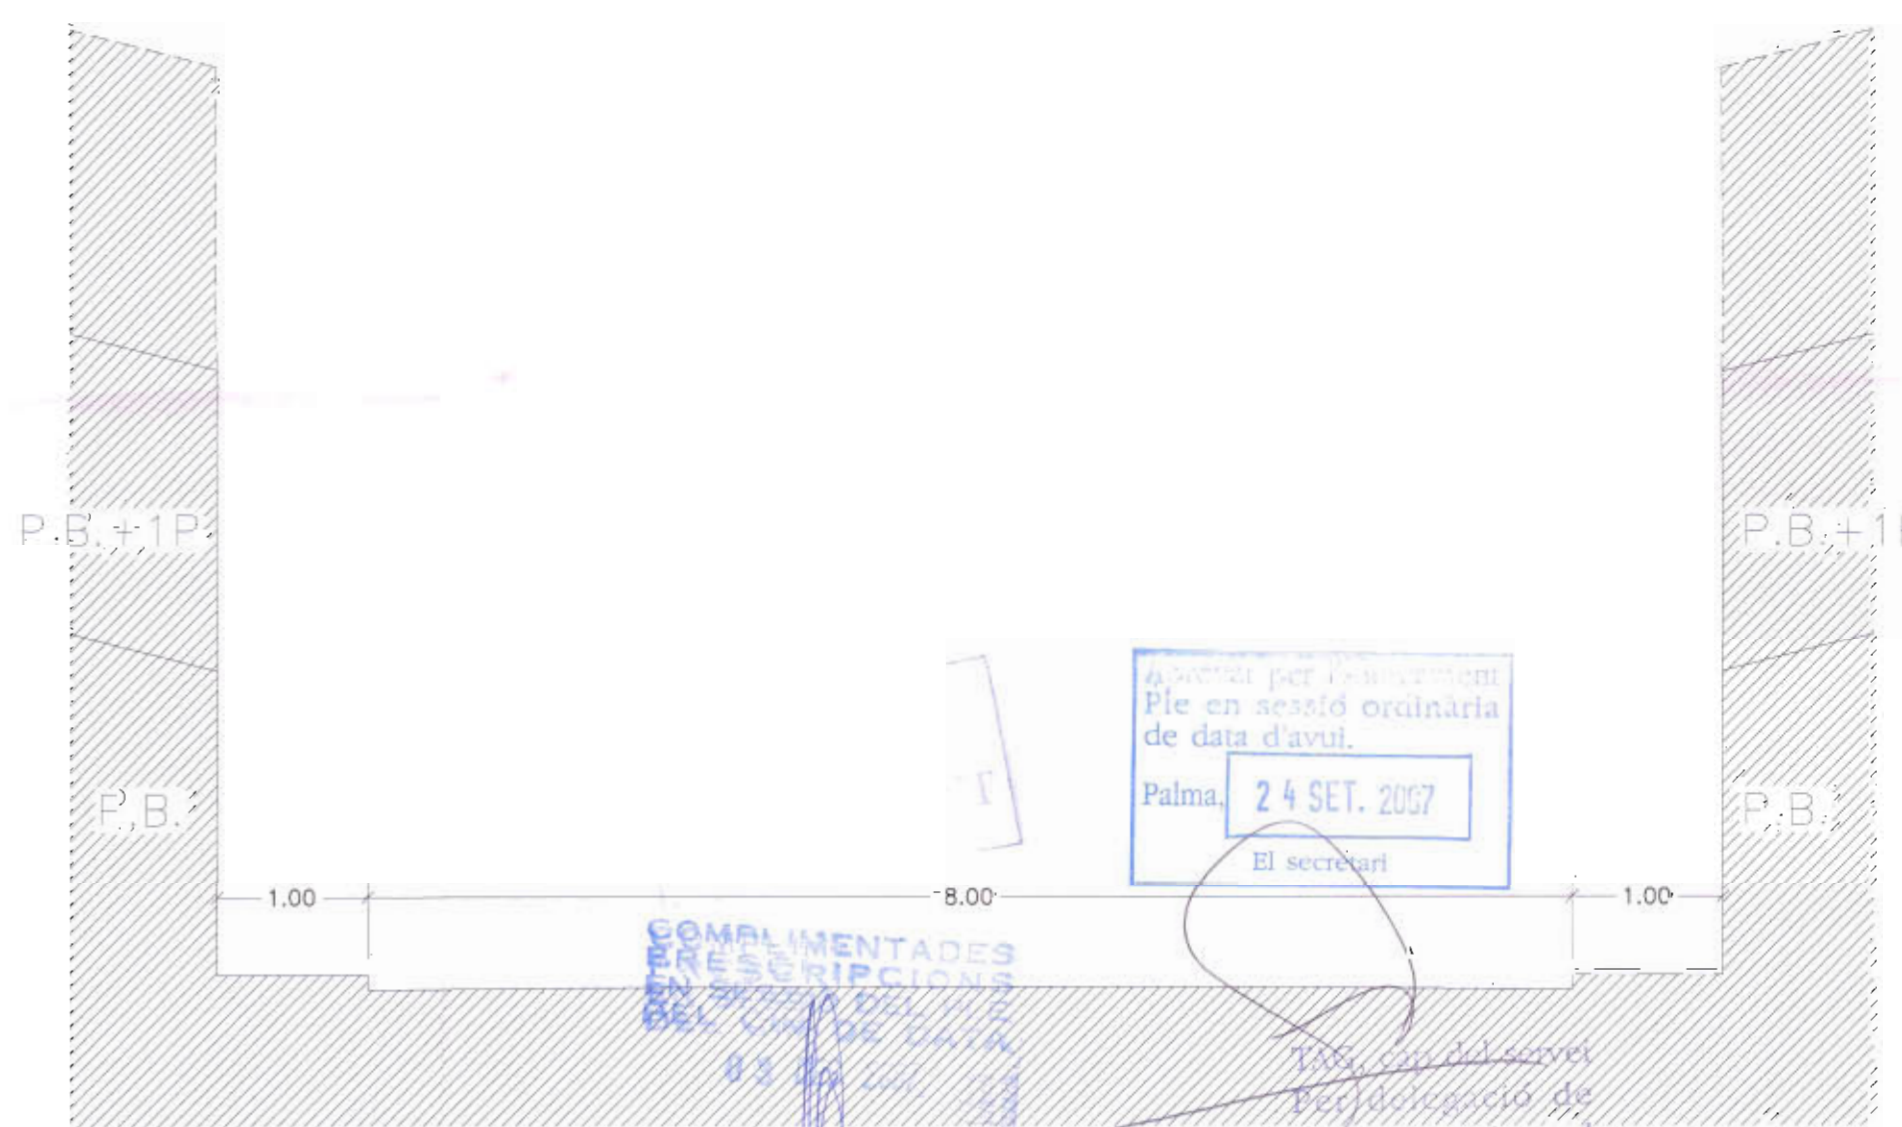

SECCIÓ ACTUAL C/ LLUÍS FABREGAS E:1/50


Permitida per el secretari
 Ple en sessió ordinària
 de data d'avui.
 Palma, 24 SET. 2007
 El secretari

COMPLIMENTADES
 PRESCRIPCIÓ
 DEL C/ DE D'UNA
 83


Juan Pedro Cotoner
 Delegat de
 la Secretaria General

PLANEJAMENT
 ENTRADA
 Nº 001386 DATA 19.04.2007
 EXP. 1802/2007

1. EDIFICACIÓ AMB FAÇANA PRINCIPAL ALINEADA
2. EMBORNAL
3. PUNTALS METÀL·LICS
4. PAVIMENT DE LLAMBORDES RECTANGULARS 24X12X12 DE DISTINTS COLORES
5. CALÇADA
6. VORETA

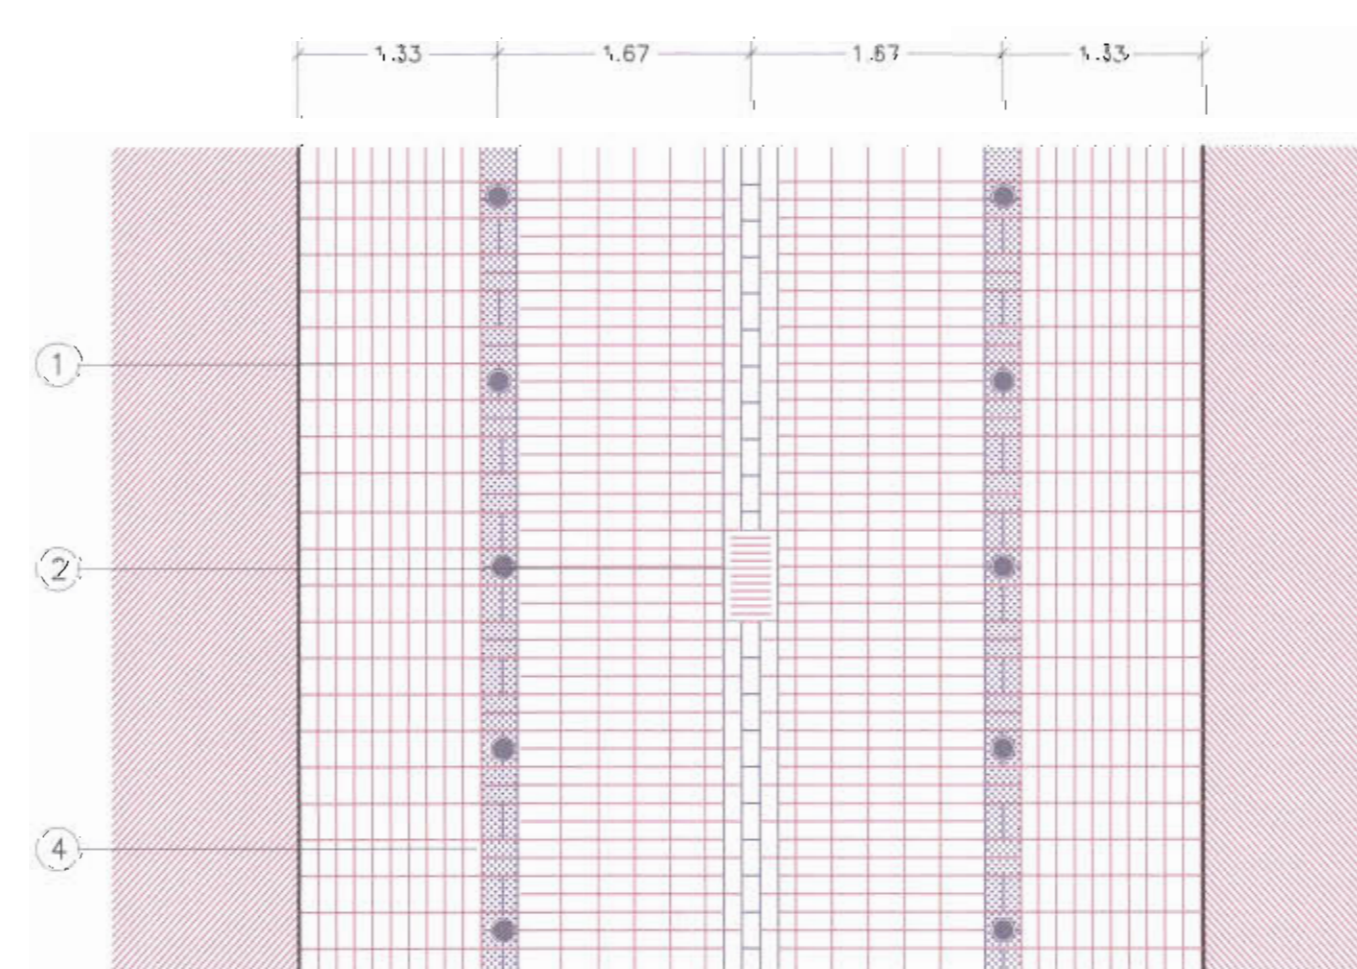

PLANTA PROPOSADA DE PAVIMENTO C/ FRANÇA I C/ ANGLATERRA E:1/50

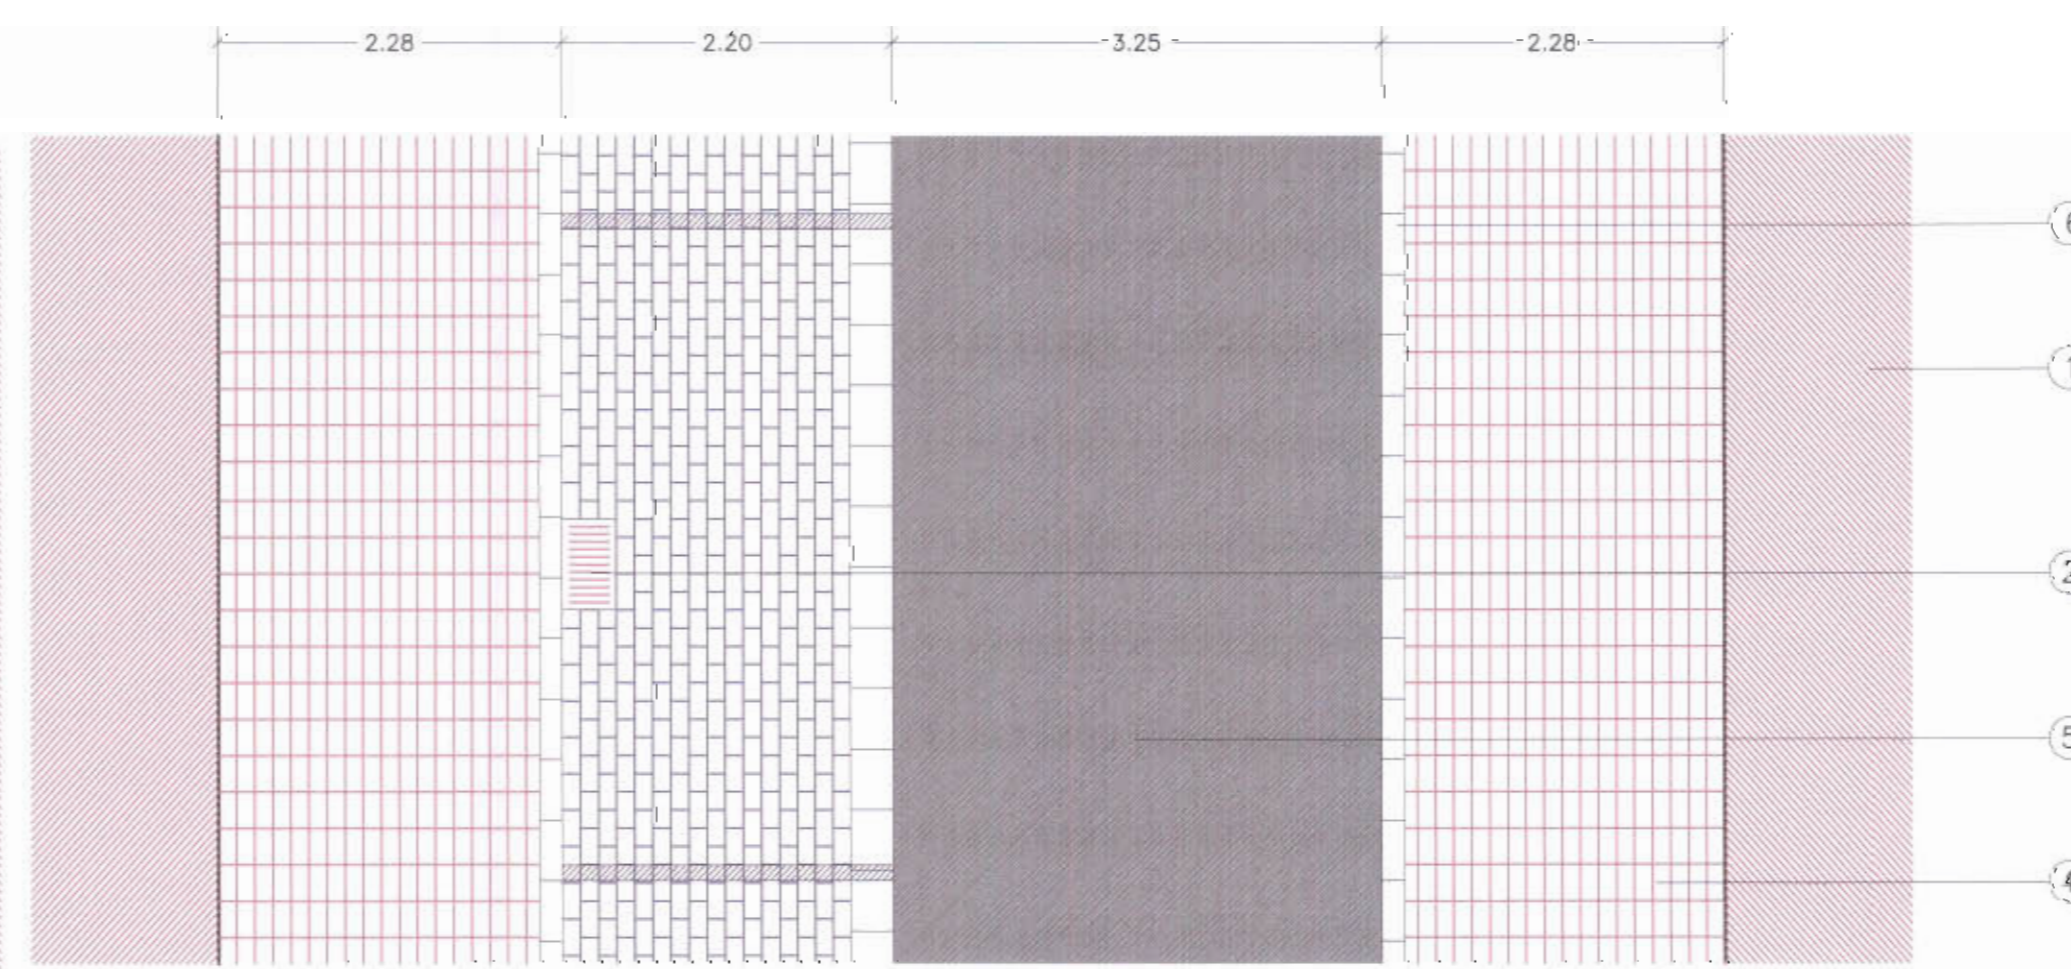

PLANTA PROPOSADA DE PAVIMENTO C/ LLUÍS FABREGAS E:1/50

Projecte:	P.E.R.I. de EL TERRENO	
Promotor:	Ajuntament de Palma GERÈNCIA D'URBANISME	
Arquitecte:	JUAN PEDRO COTONER CERDÓ	
País:	APROVACIÓ DEFINITIVA (TEXT REFÓS)	
Plànol:	PLANTA I SECCIÓ DE C/ FRANÇA, C/ ANGLATERRA I C/ LLUÍS FABREGAS	
Escala:	1/1000-1/50	17