

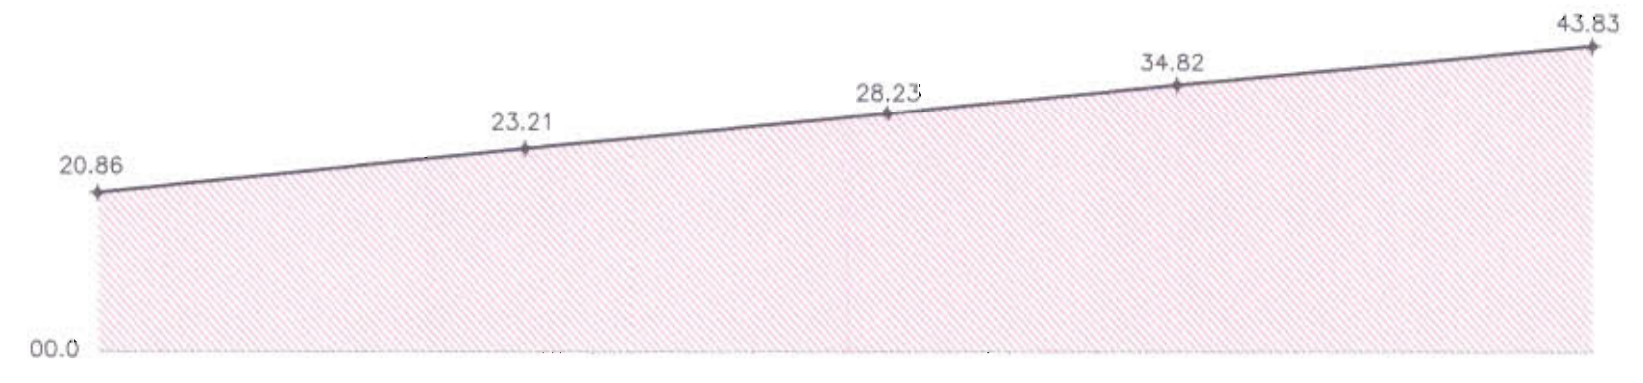





C/ RUBERT (planta i perfil topogràfic) E:1/1000

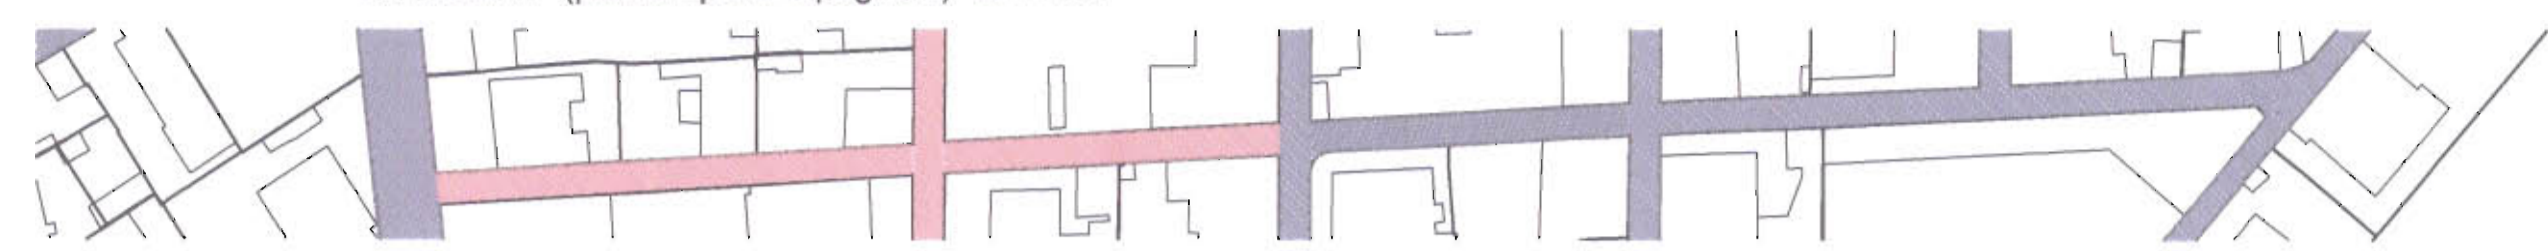


C/ BELLVER (planta i perfil topogràfic) E:1/1000

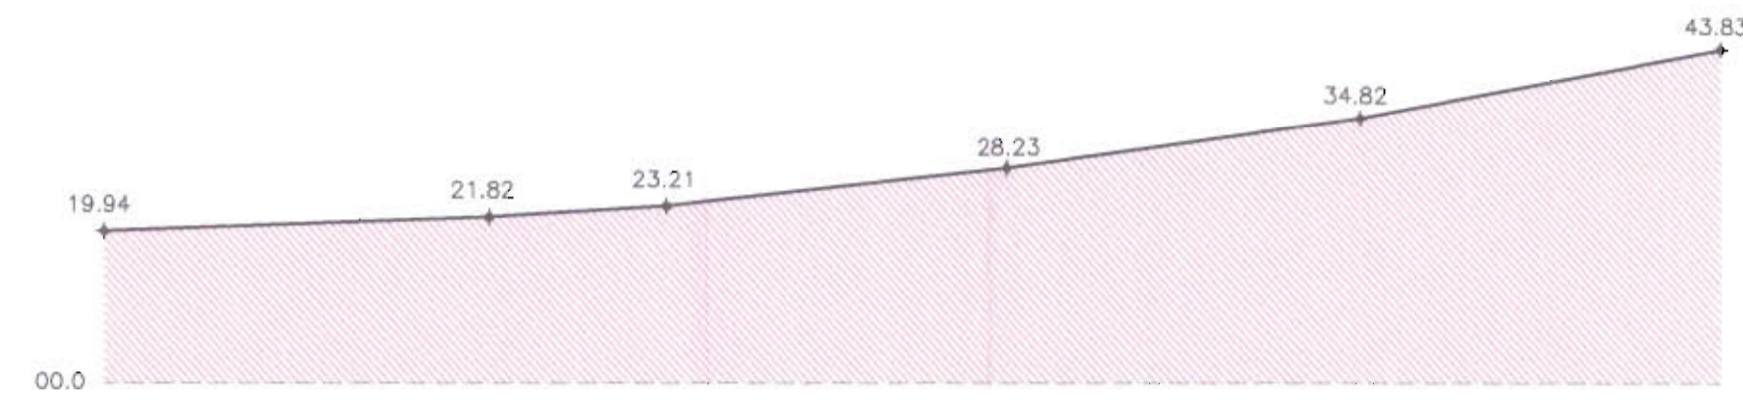


C/ LANUZA (planta i perfil topogràfic) E:1/1000

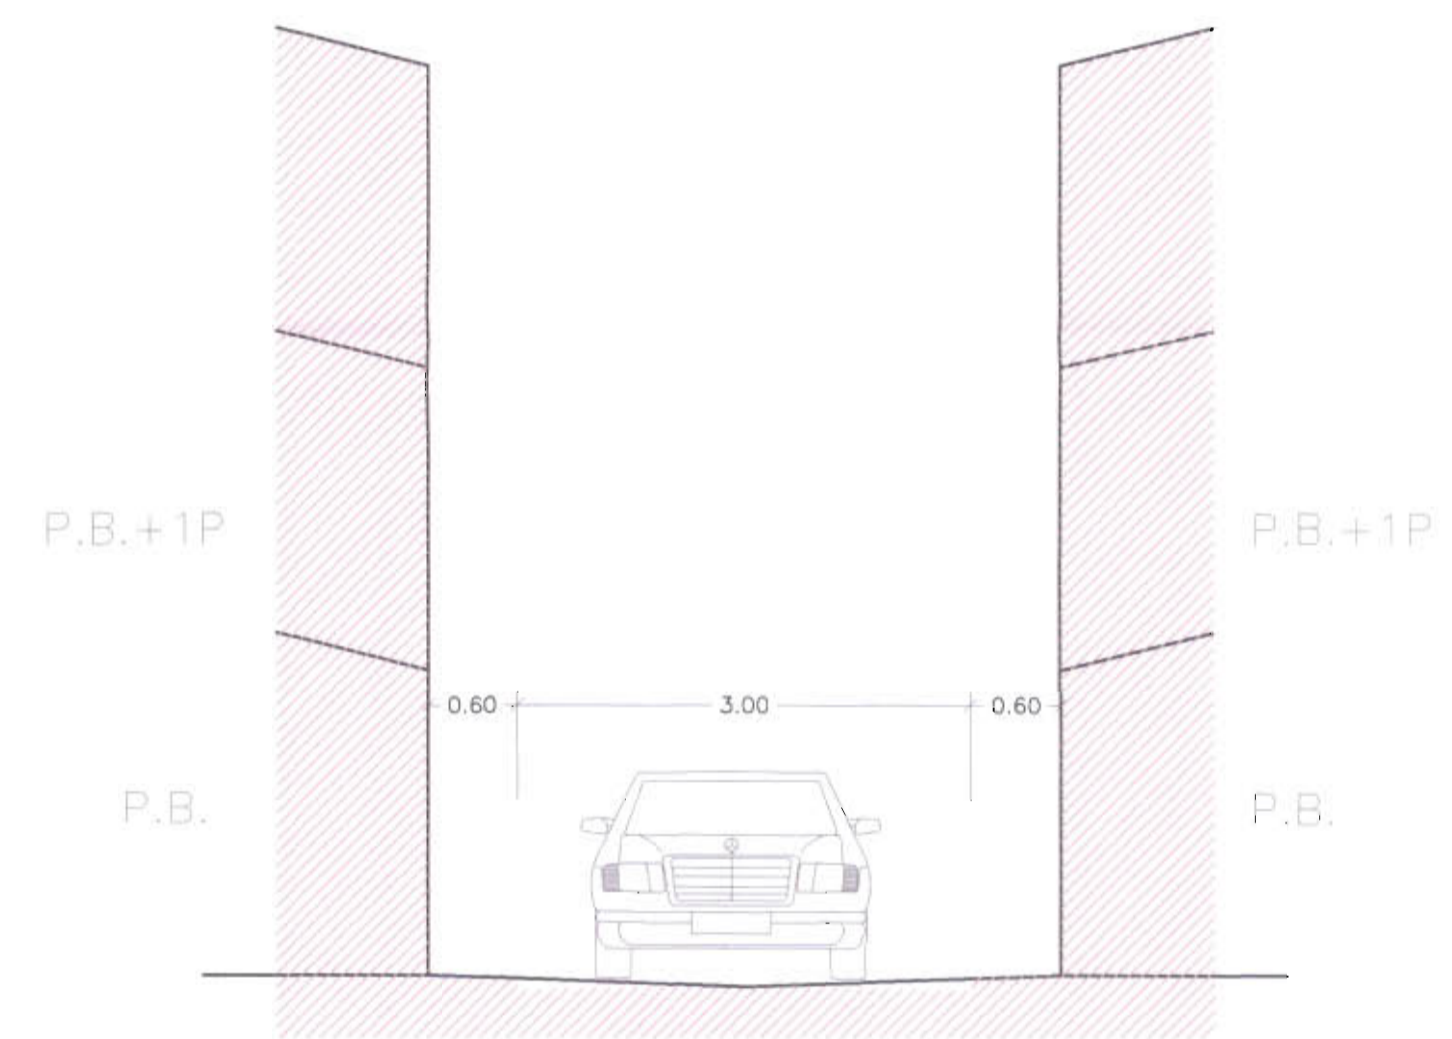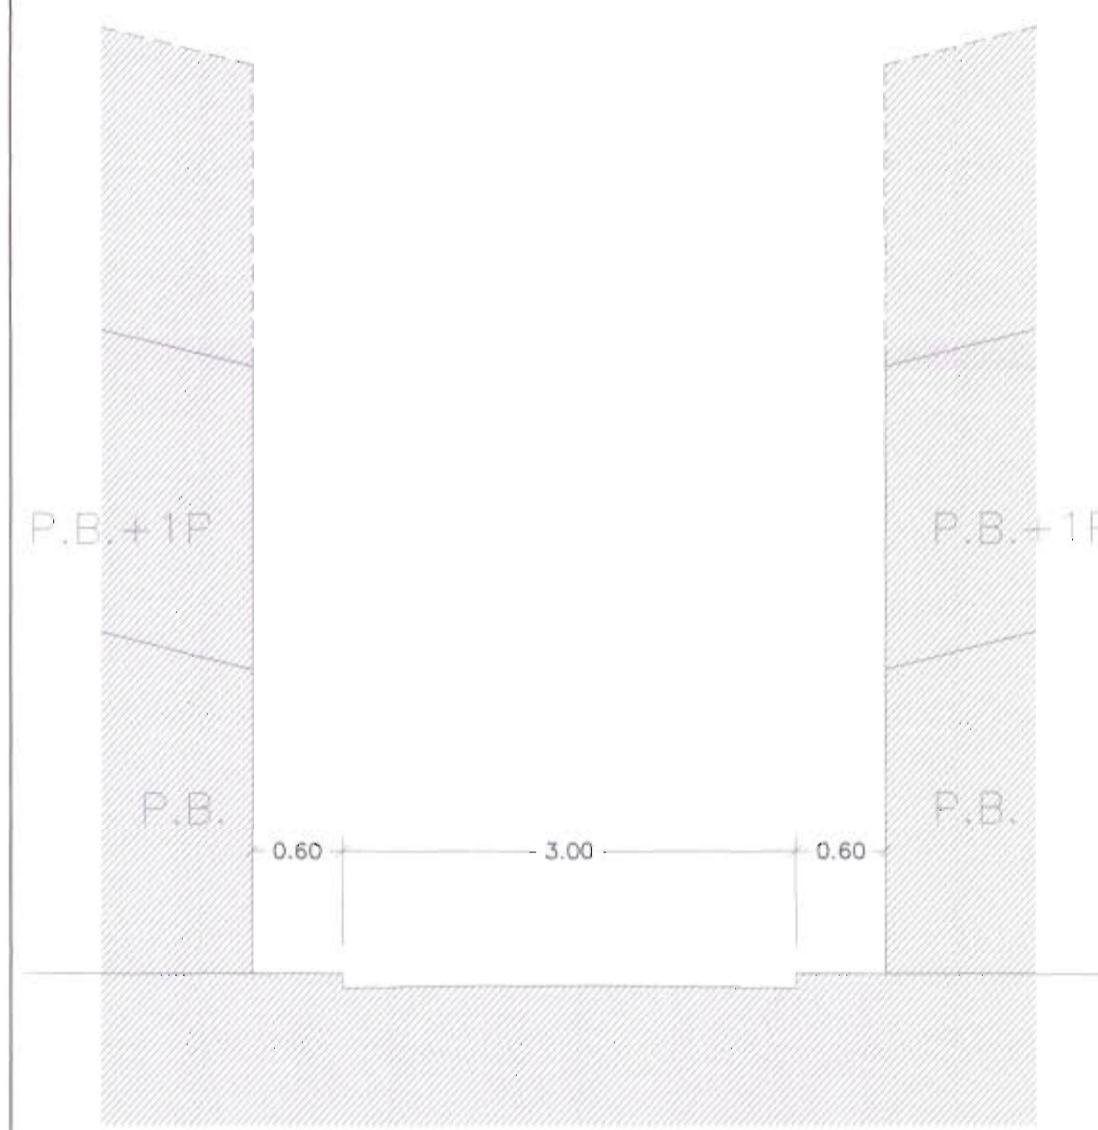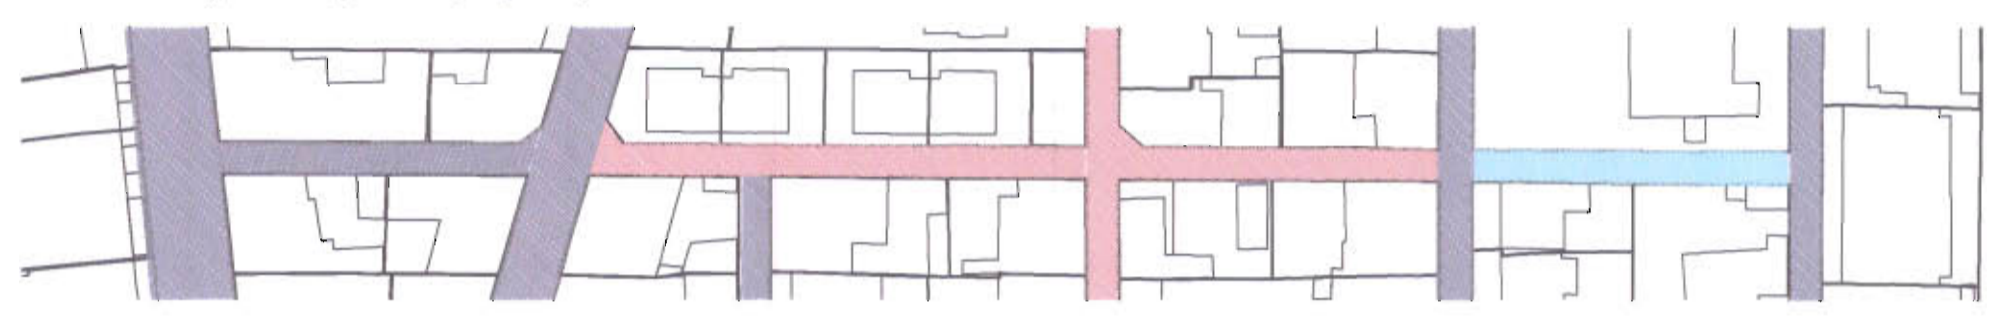

SECCIÓ PROPOSADA C/ RUBERT I C/ LANUZA E:1/50

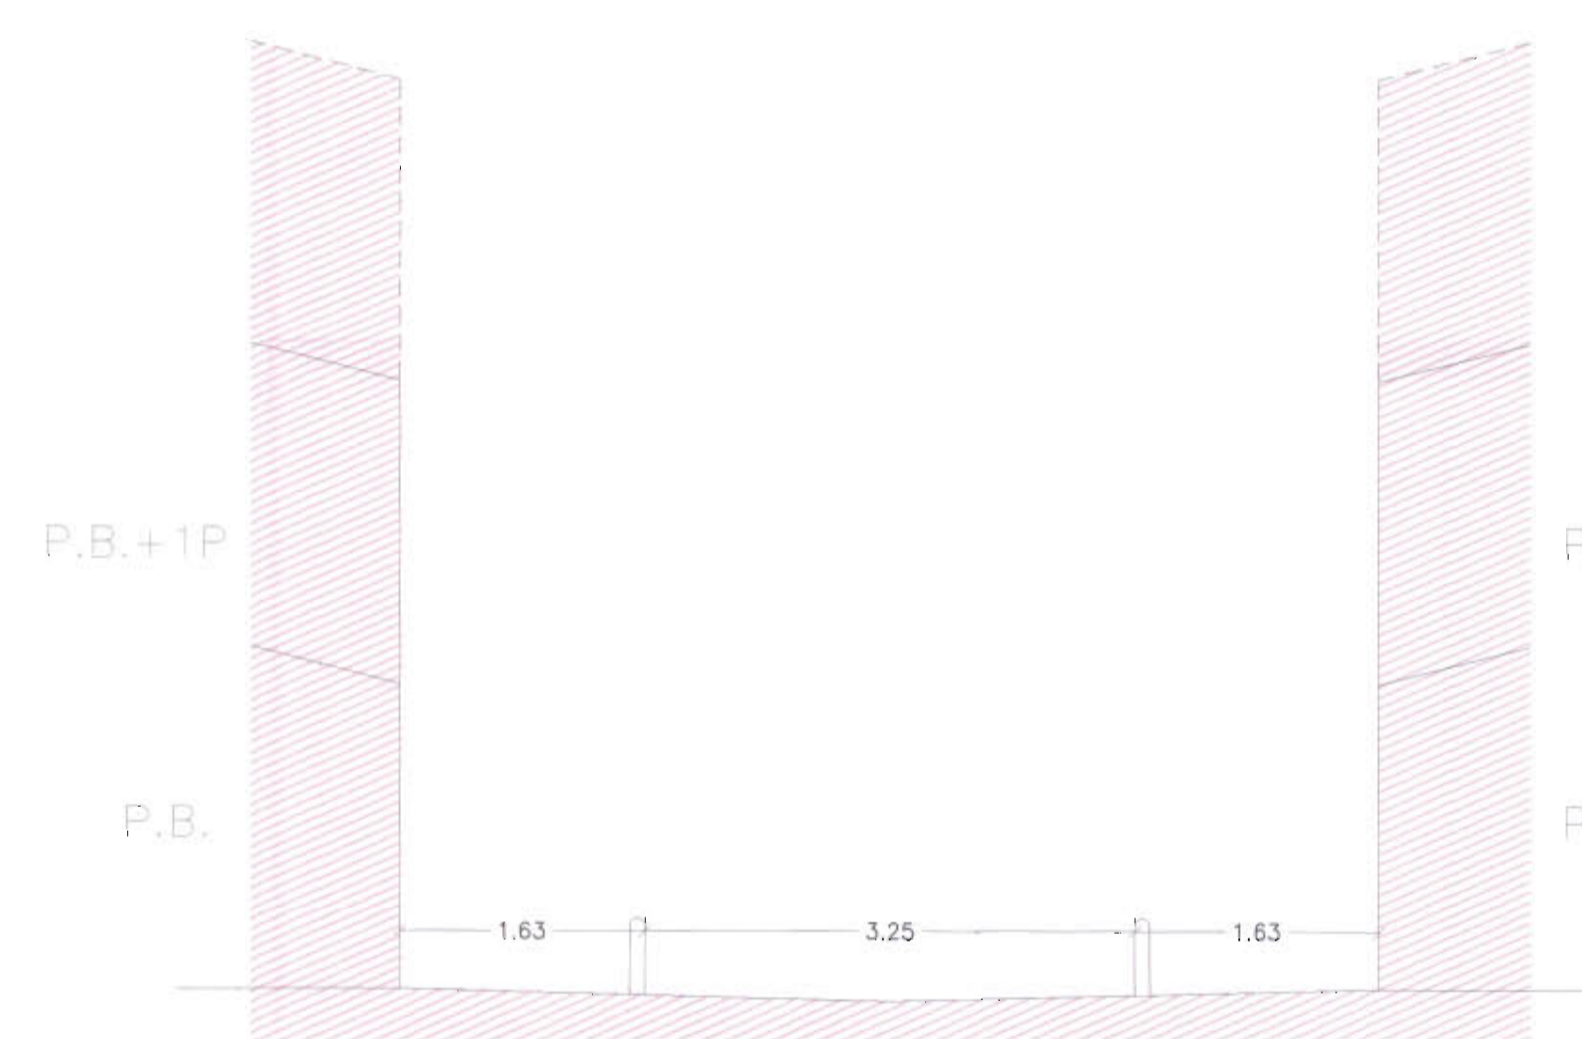


SECCIÓ PROPOSADA C/ BELLVER E:1/50

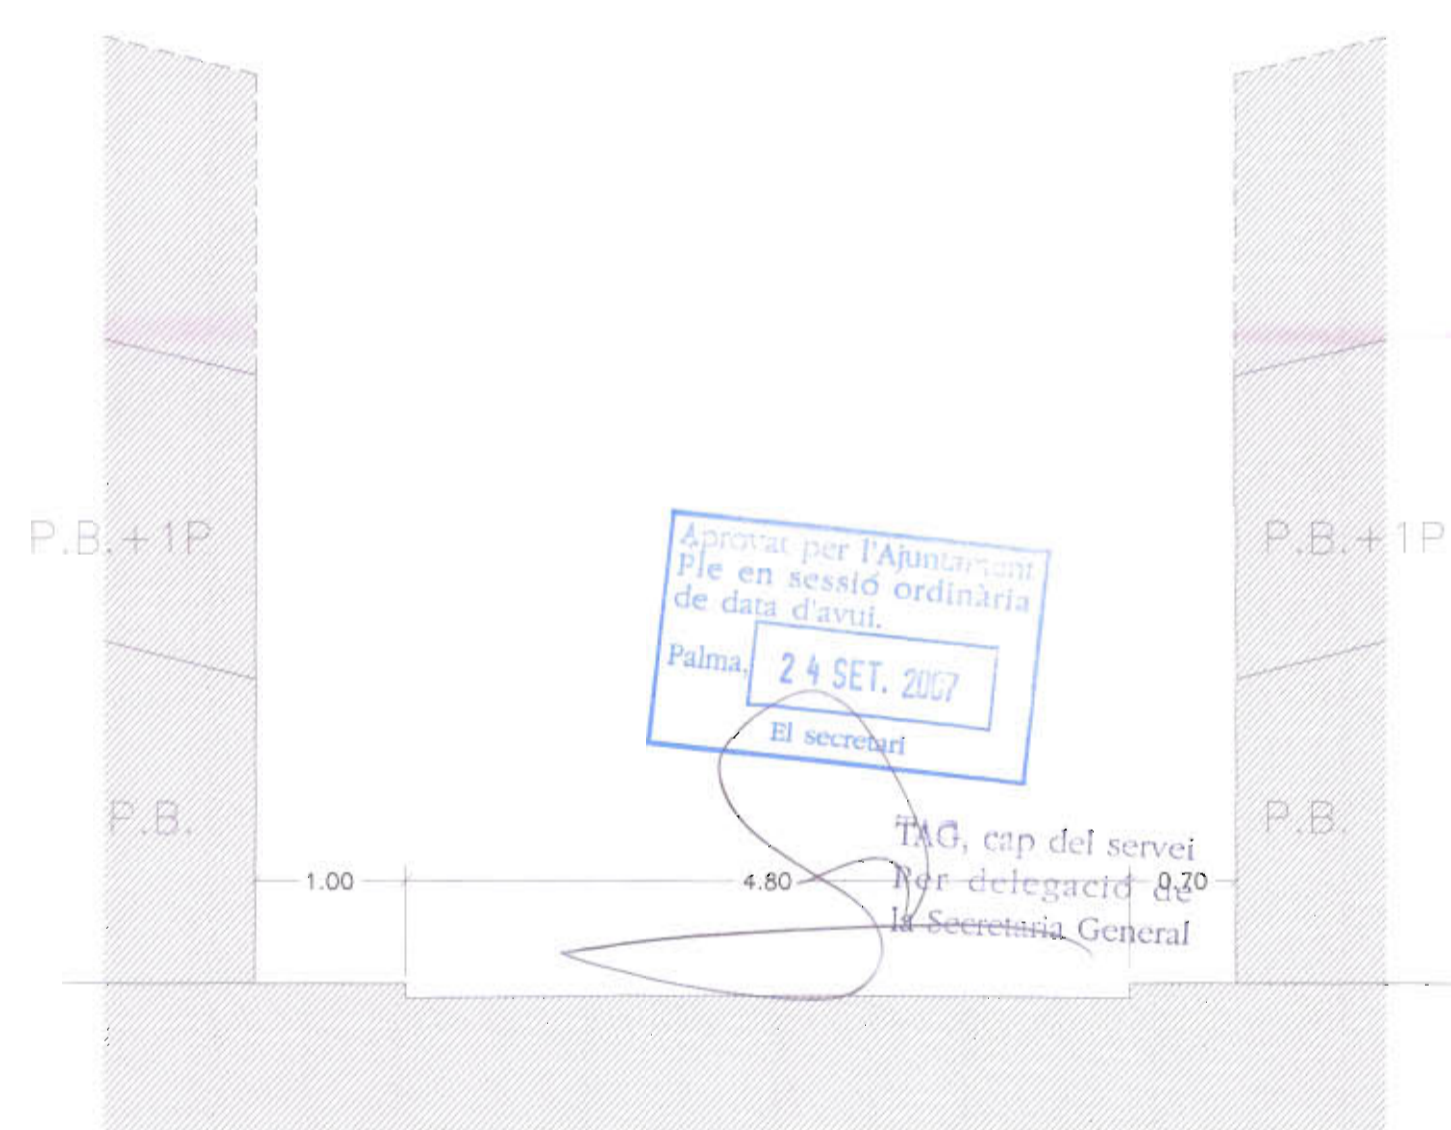

SECCIÓ ACTUAL C/ BELLVER E:1/50

SECCIÓ ACTUAL C/ RUBERT I C/ LANUZA E:1/50

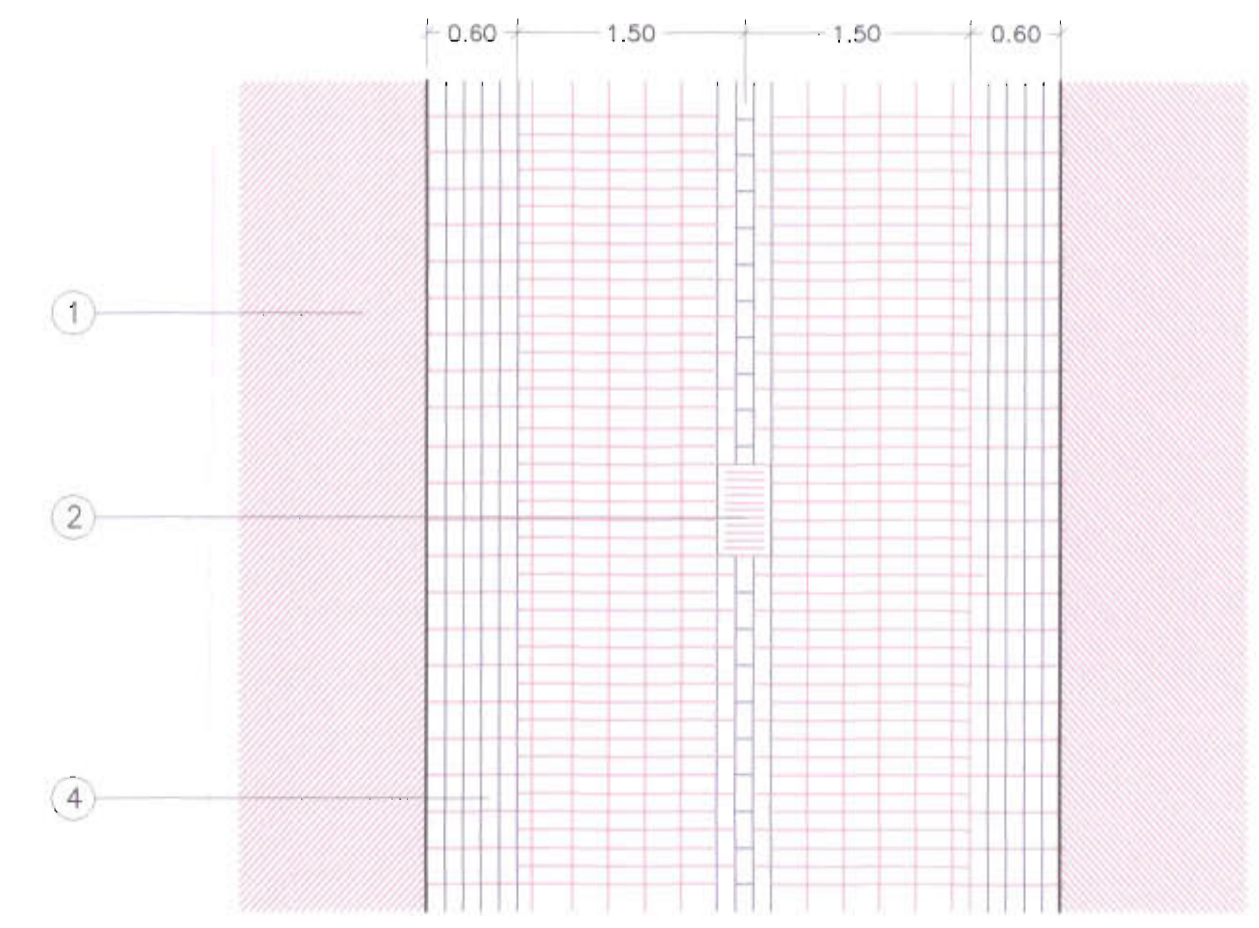

PLANTA PROPOSADA DE PAVIMENTO C/ RUBERT I C/ LANUZA E:1/50



PLANTA PROPOSADA DE PAVIMENTO C/ BELLVER E:1/50

- 1. EDIFICACIÓ AMB FAÇANA PRINCIPAL ALINEADA
- 2. EMBORNAL
- 3. PUNTALS METÀL·LICS
- 4. PAVIMENT DE LLAMBORDES RECTANGULARS 24X12X12 DE DISTINTS COLORS

| | | |
|-------------|---|--|
| Projecte: | P.E.R.I. de EL TERRENO | |
| Promotor: | Ajuntament de Palma GERÈNCIA D'URBANISME | |
| Arquitecte: | JUAN PEDRO COTONER CERDÓ | |
| Fase: | APROVACIÓ DEFINITIVA (TEXT REFÓS) | |
| Plànol: | PLANTA I SECCIÓ DE C/ BELLVER, C/ RUBERT I C/ LANUZA | |
| Escala: | 1/1000-1/50 | |