



SECCIÓ PROPOSADA E:1/200

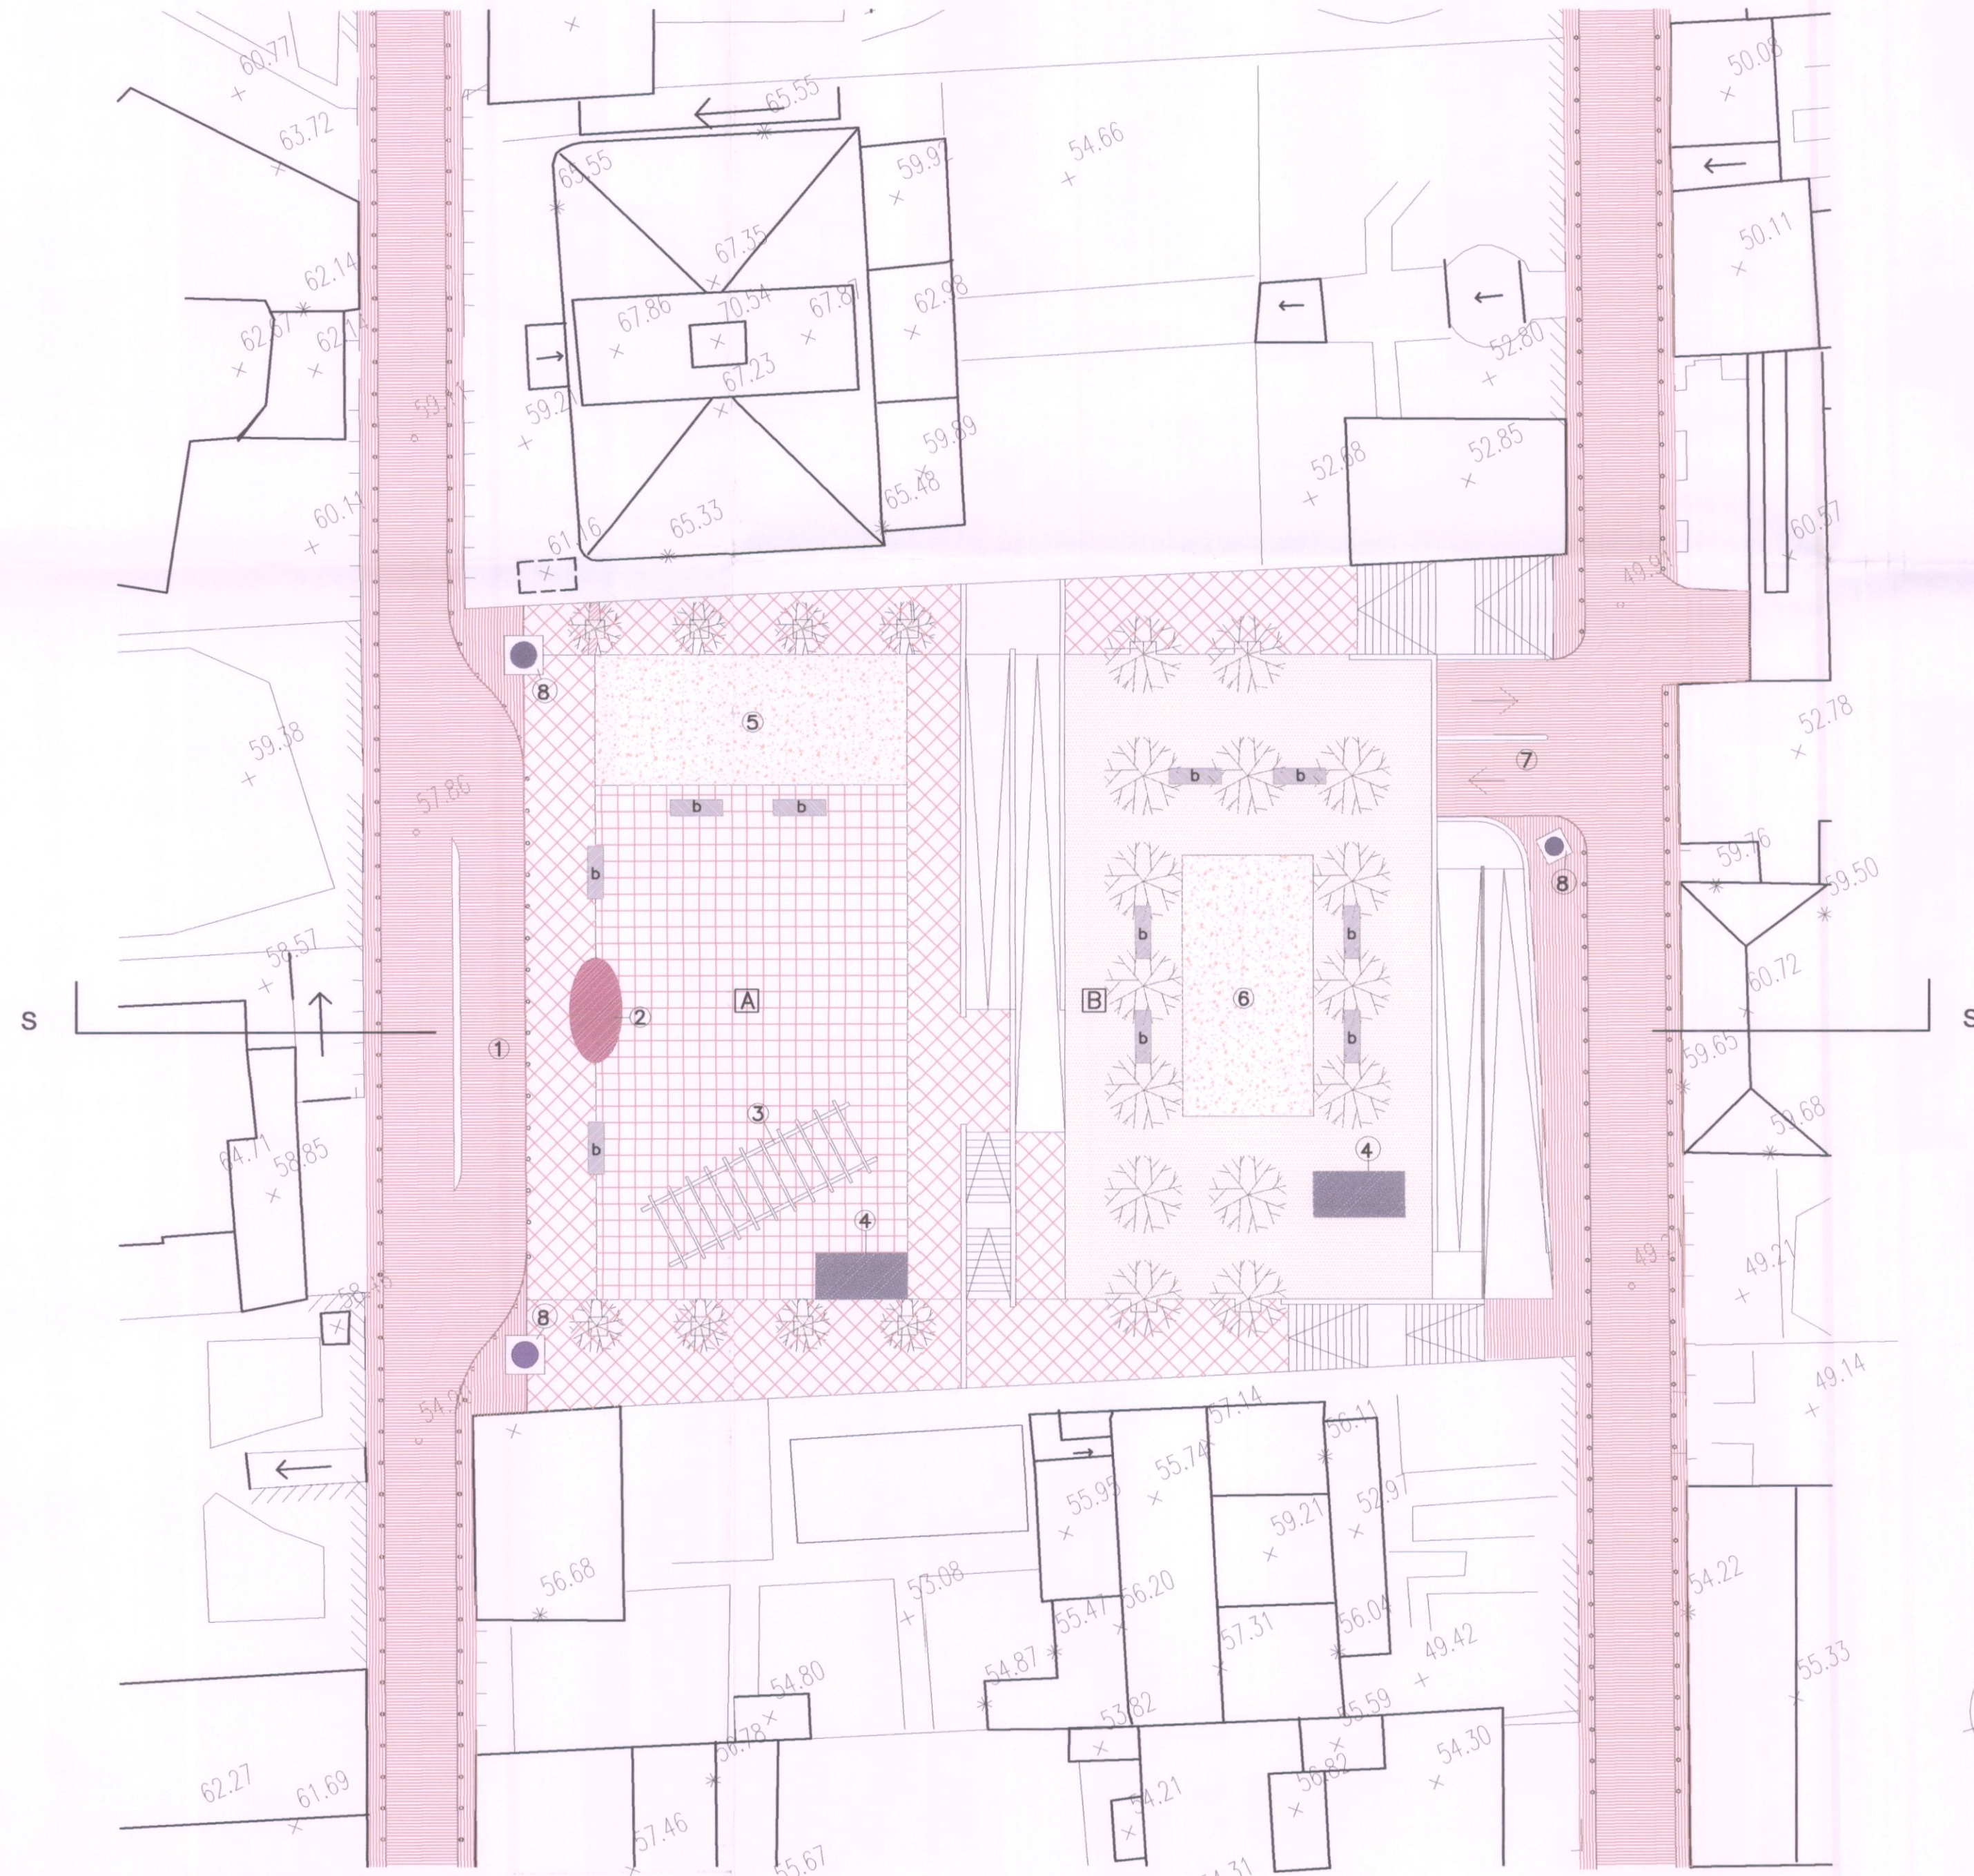

PLANTA TIPUS D'ESPAI LLIURE PÚBLIC EL1a 1/200
(Esquema general de necessitats)

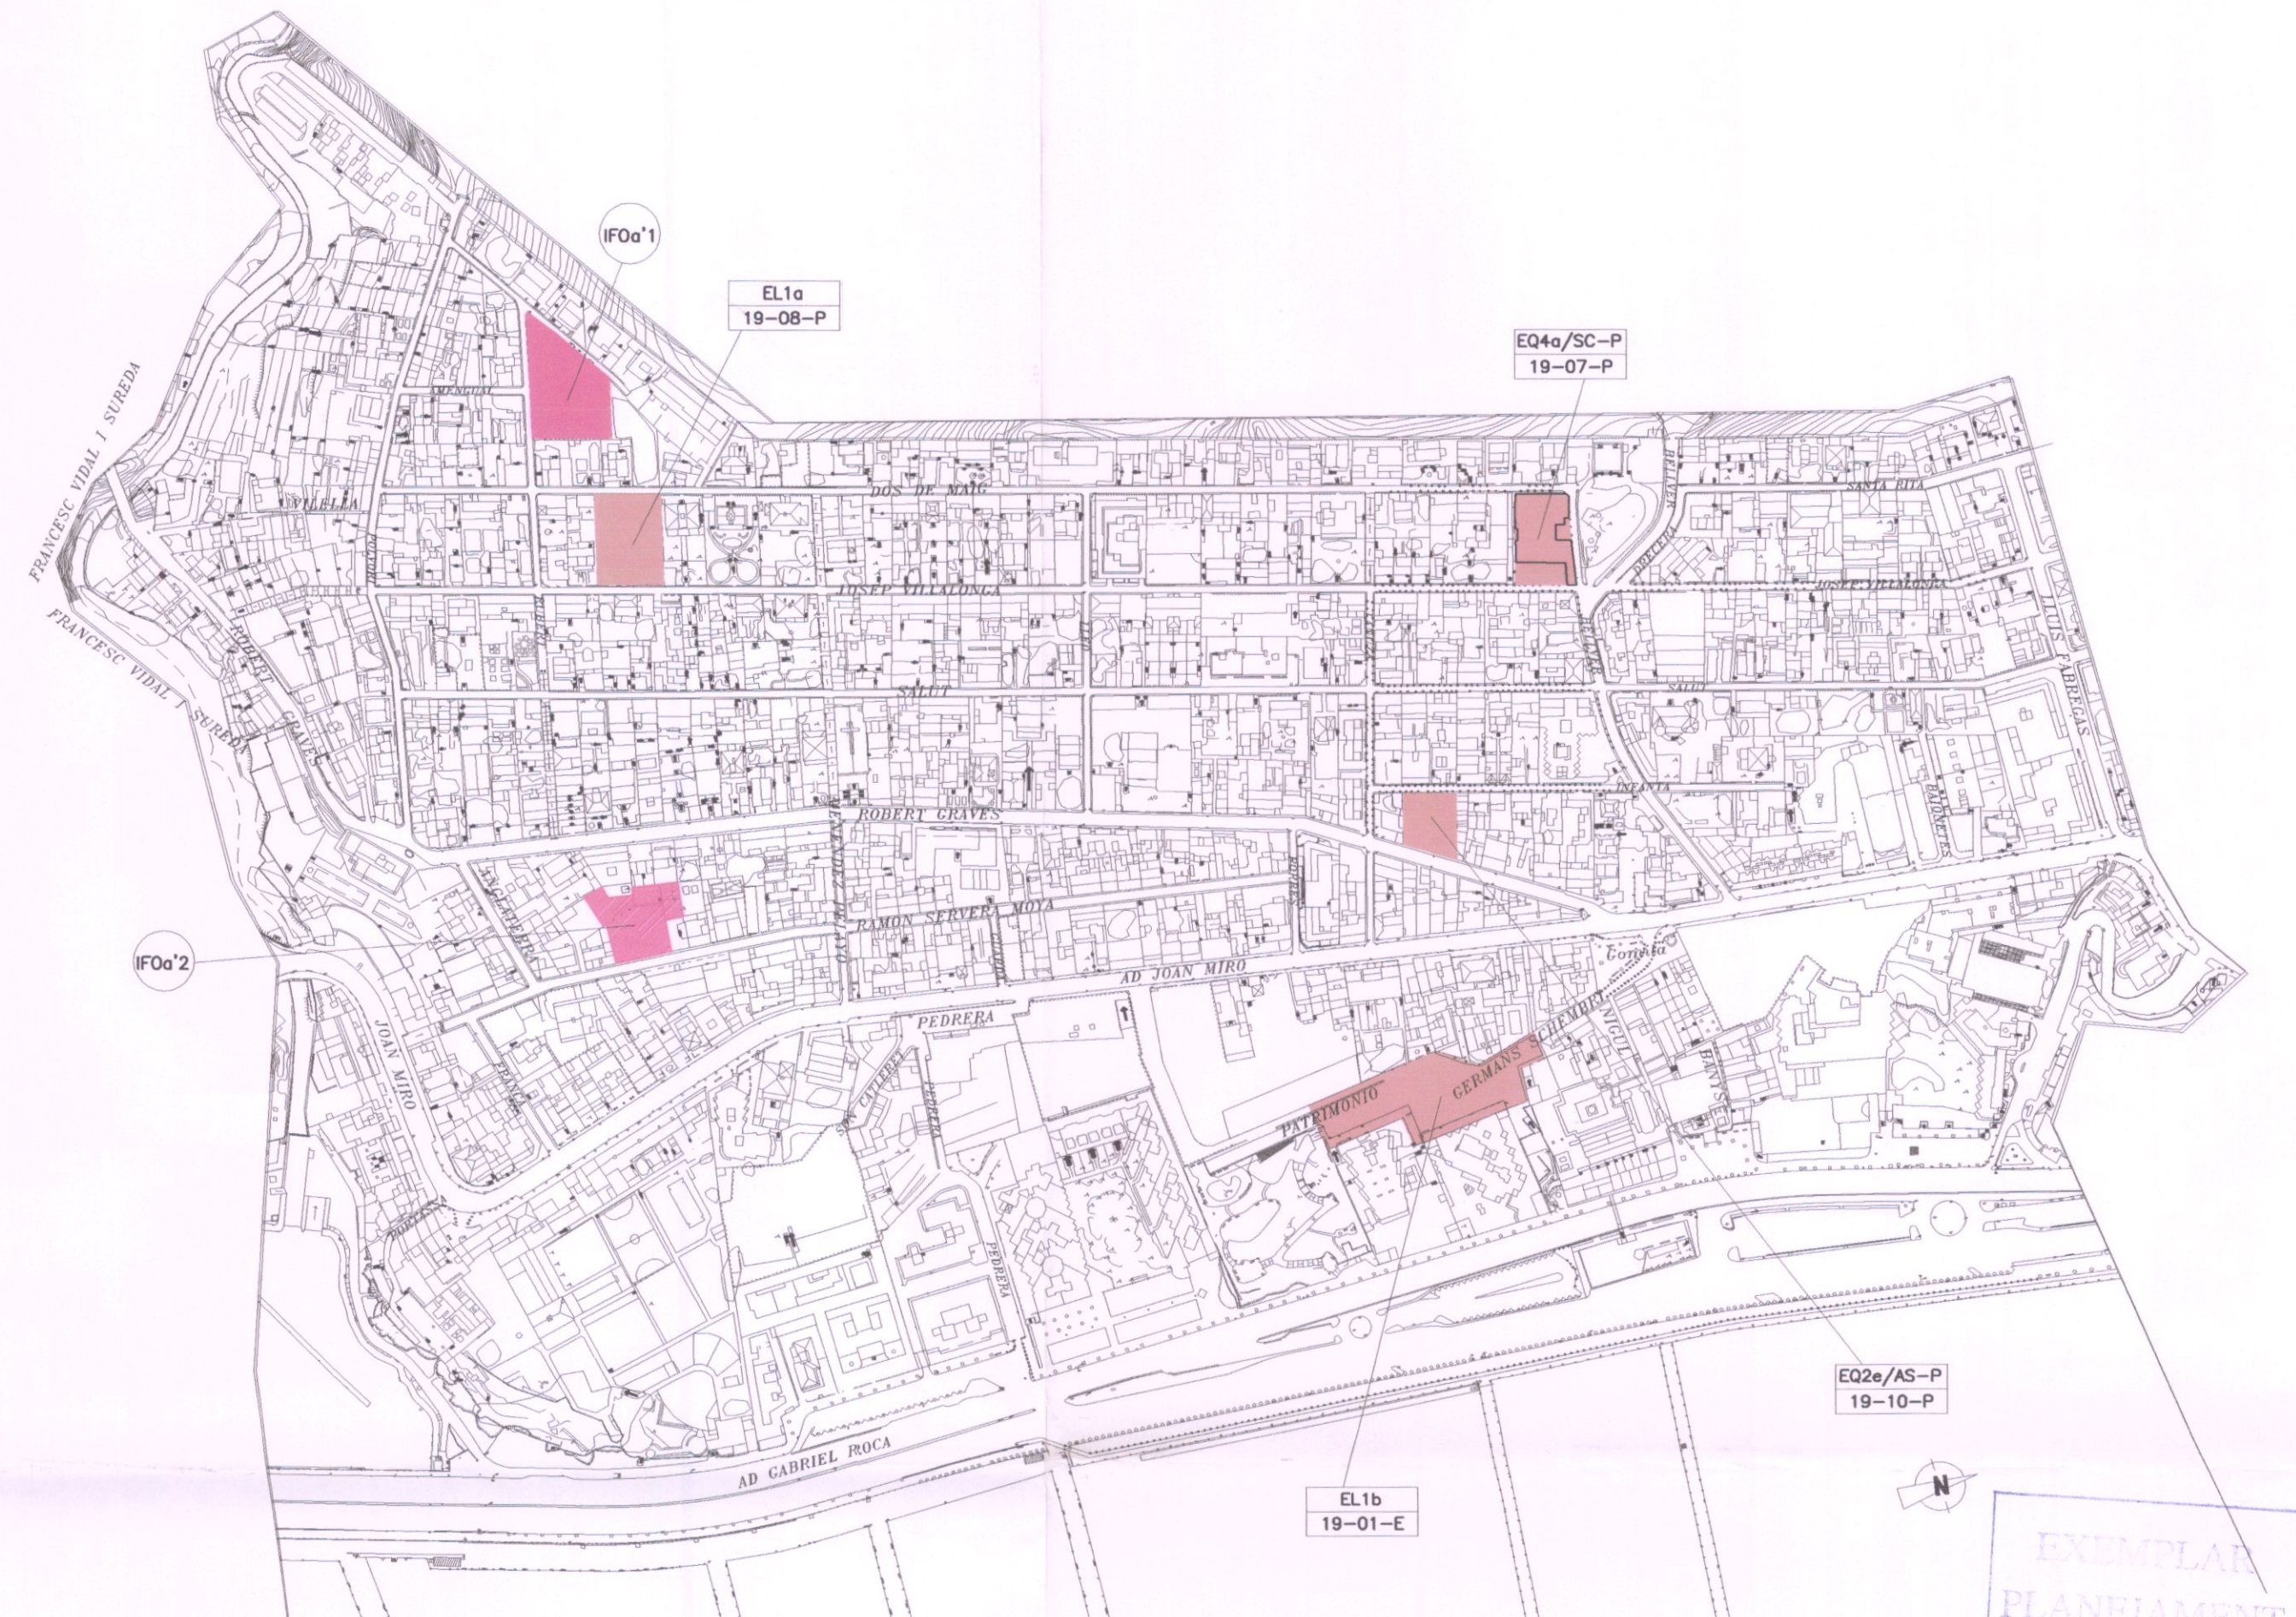

PLANTA GENERAL DE NOUS ESPAIS LLIURES PÚBLICS PROPOSATS I APARCAMENTS E:1/3000

IF0a'1	Superfície solar	1631.00m ²
	Nº plantes d'aparc.	2
	Nº places d'aparc.	108
IF0a'2	Superfície solar	1036.00m ²
	Nº plantes d'aparc.	2
	Nº places d'aparc.	69
EL1a-08	Superfície solar	1300.00m ²
	Nº plantes d'aparc.	2
	Nº places d'aparc.	86
EQ4a-07	Superfície solar	1194.00m ²
	Nº plantes d'aparc.	2
	Nº places d'aparc.	62
EQ2e-10	Superfície solar	641.00m ²
	Nº plantes d'aparc.	2
	Nº places d'aparc.	42
EL1b-01	Superfície solar	2865.08m ²
	Nº plantes d'aparc.	2
	Nº places d'aparc.	191

LLEGENDA

- A. PLATAFORMA DE PAVIMENT DUR
- B. PLATAFORMA DE TRACTAMENT BLA (b= banc)
- 1. Vial d'emergència
- 2. Quiosc
- 3. Zona d'ombra (pérgola)
- 4. Accés peatonal d'aparcament subterrani
- 5. Accés rodat d'aparcament subterrani
- 6. Zona de jocs de nens
- 7. Zona de pistes de petanca
- 8. Situació de possibles contenidors

COMPLIMENTADES
PRESCRIPCIONS
EN SESSIÓ ORDINÀRIA
DEL CIM DE DATA
03 DES. 2007
EL SECRETARI GENERAL

PLANEJAMENT
ENTRADA
N.º 001386 DATA 9 MAR. 2007
EXT. P.302/201

Aprovat per l'Ajuntament
Ple en sessió ordinària
de data d'avui.
Palma, 24 SET. 2007
El secretari

TAG, cap del servei
Per del

Projecte:	P.E.R.I. de EL TERRENO	
Promotor:	Ajuntament de Palma GERÈNCIA D'URBANISME	
Arquitecte:	JUAN PEDRO COTONER CERDO	
Fase:	APROVACIÓ DEFINITIVA (TEXT REFÓS)	07
Plànol:	INTERVENCIÓ TIPO D'ESPAI PÚBLIC	
Escala:	1/3000-1/200	