



SECCIÓ PROPOSADA E:1/200

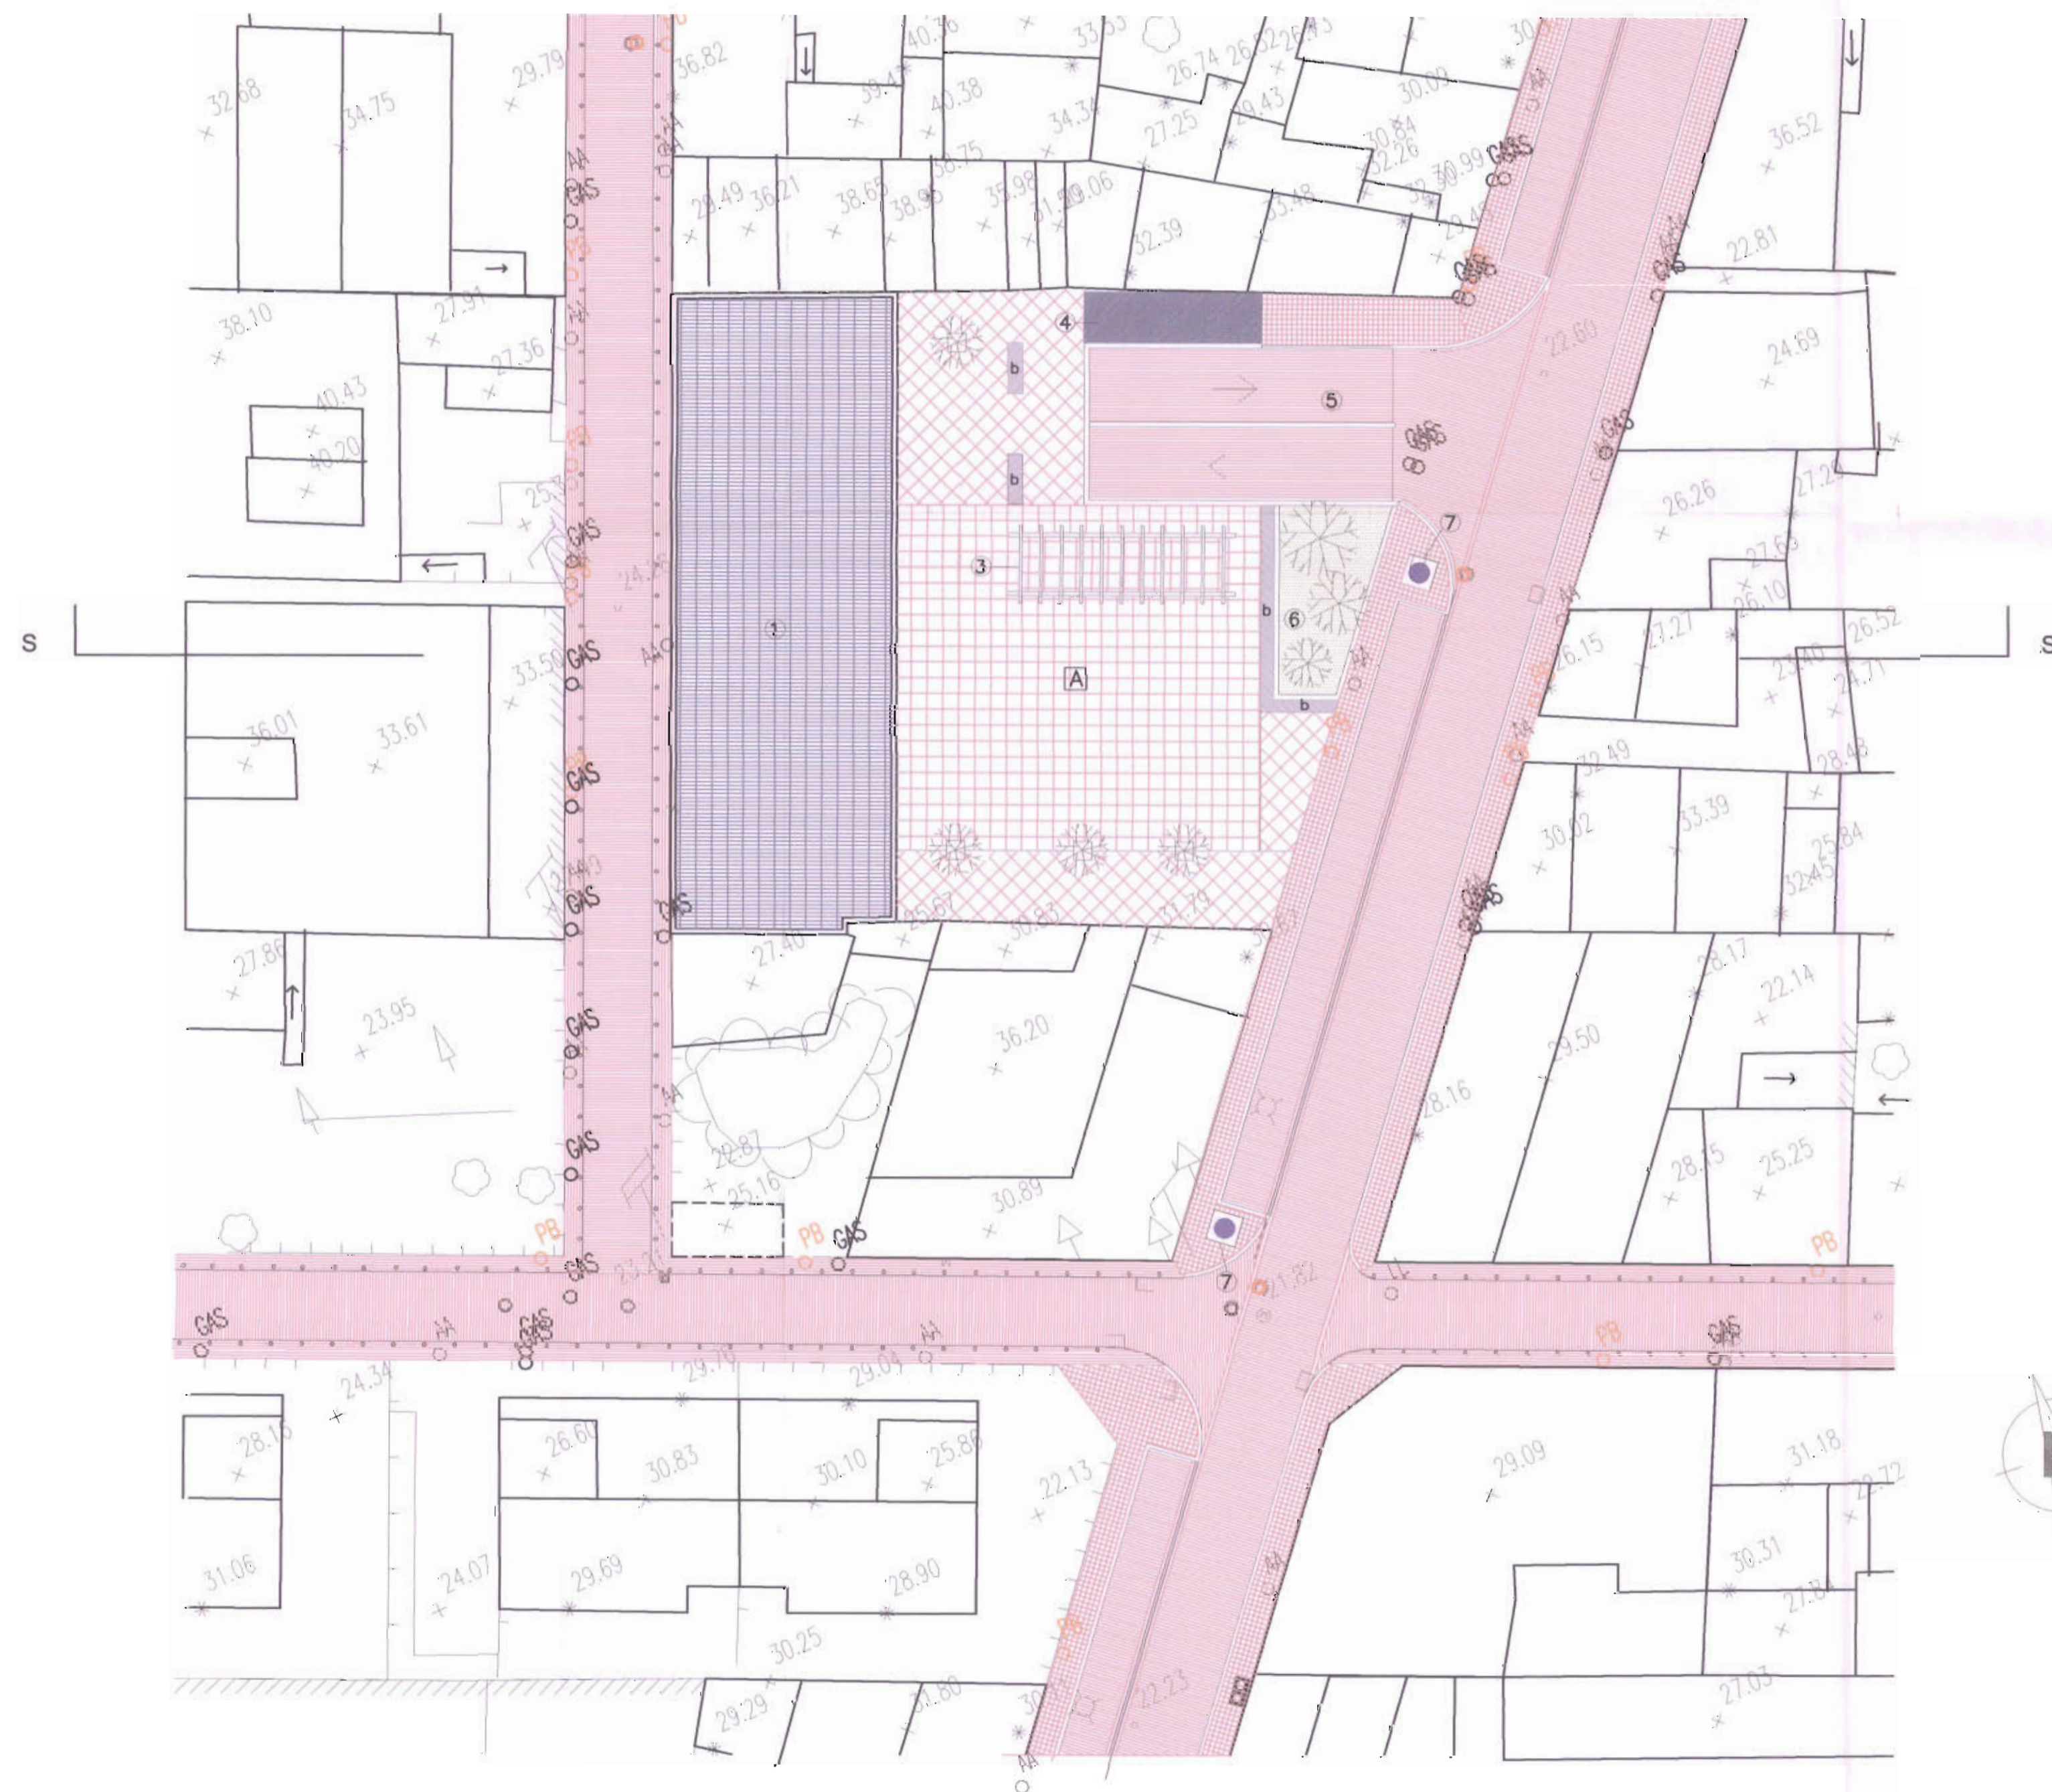

PLANTA DE CENTRE DE SALUT I PLAÇA E:1/200
(Esquema general de necessitats)

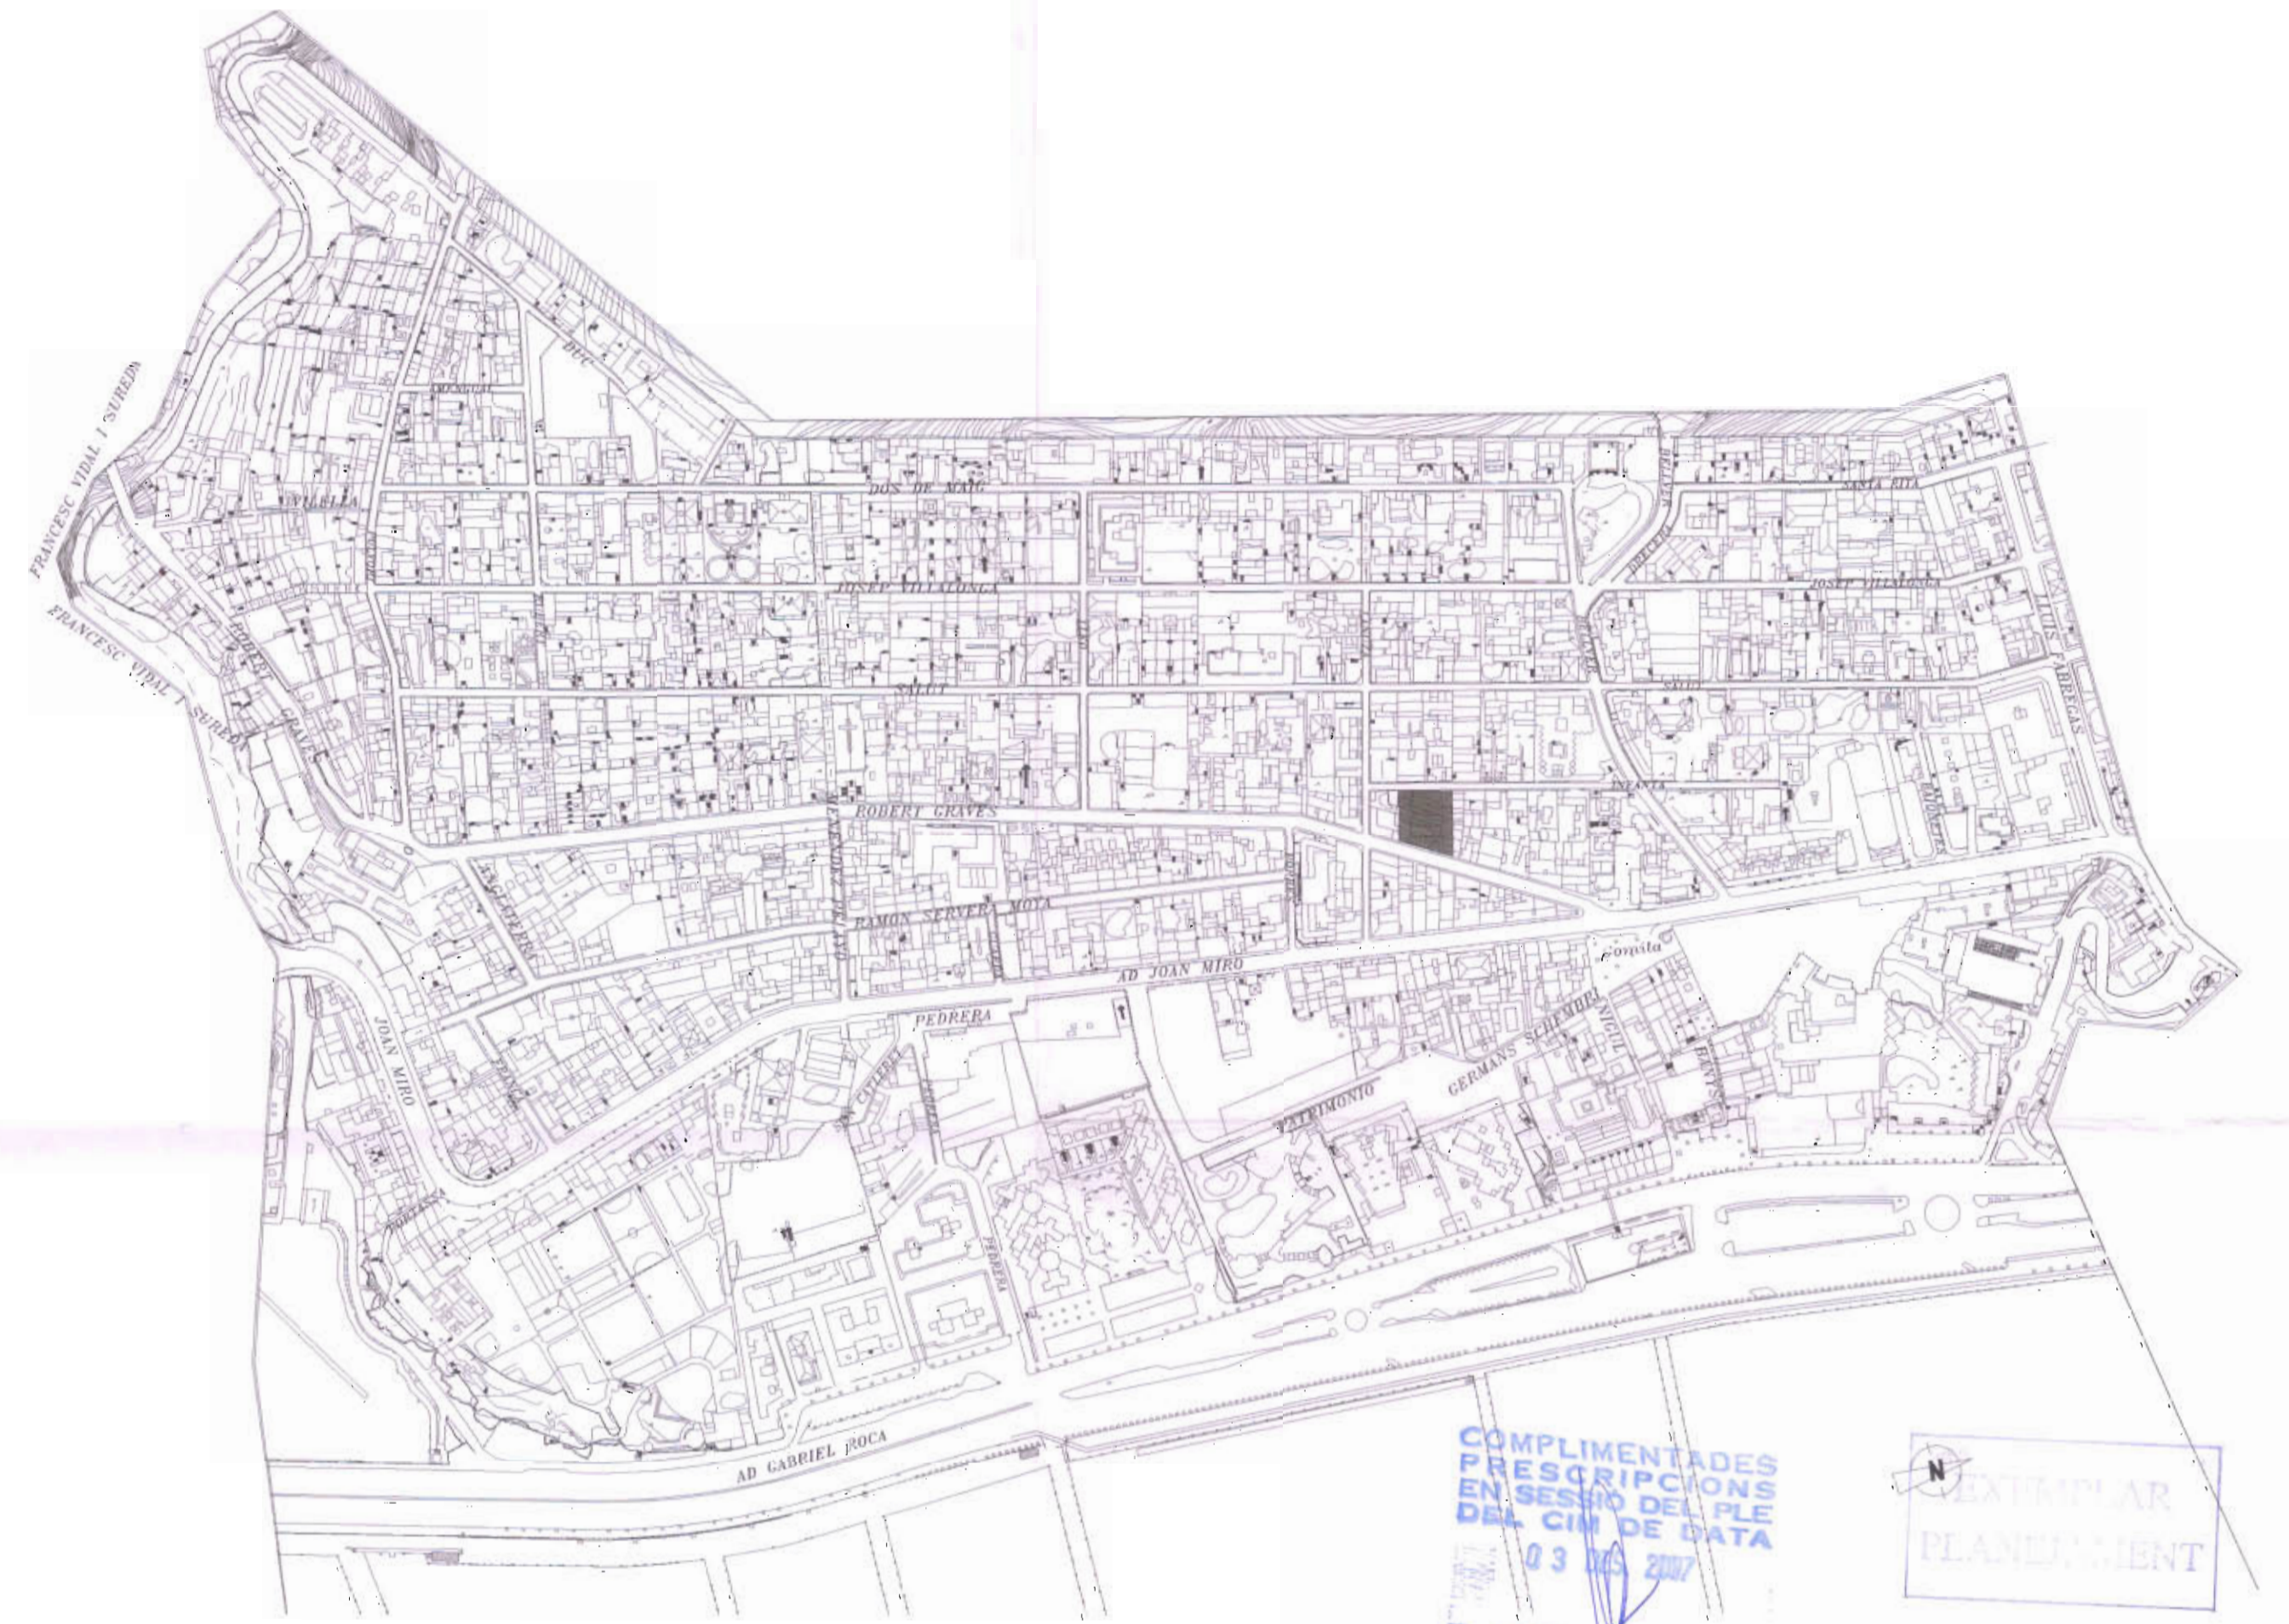

PLANTA DE SITUACIÓ DEL NUEVO EQ E:1/3000

LLEGENDA

1. Centre de salut
 2. Plaça amb paviment dur
 3. Zona d'ombra (pèrgola)
 4. Accés peatonal de l'aparcament subterrani
 5. Accés rodal d'aparcament subterrani
 6. Zona enjardada
 7. Situació de possibles contenidors
- (b = bare)

COMPLIMENTADES
PRESCRIPCIONS
EN SESSIÓ DEL PLE
DEL CIM DE DATA
03 MAR 2007

EXTRAORDINARI
PLANERAMENT

Superfície solar 640.58
Nº plantes d'aparc. 2
Nº places d'aparc. 42

Aprovat per l'Ajuntament
Ple en sessió ordinària
de data d'avui.
Palma, 24 SET. 2007
El secretari

PLANEJAMENT
ENTRADA

Nº 001186 DATA 9 MAR 2007
EXPT. P. 207/201

TAG, cap del servei
Per delegació de
la Secretaria General

Projecte:	P.E.R.I. de EL TERRENO	
Promotor:	Ajuntament de Palma GERÈNCIA D'URBANISME	
Arquitecte:	JUAN PEDRO COTONER CERDÓ	
Fase:	APROVACIÓ DEFINITIVA (TEXT REVISAT)	08
Plànol:	EQUIPAMENT ASSISTENCIAL	
Escala:	1/3000-1/200	